


## PLAN ONAMA SINIRI

İLİ	: ORDU
İLÇESİ	: FATSA
MAH./KÖY	: DOLUNAY
ADA/PARSEL NO	: 2550/1-2

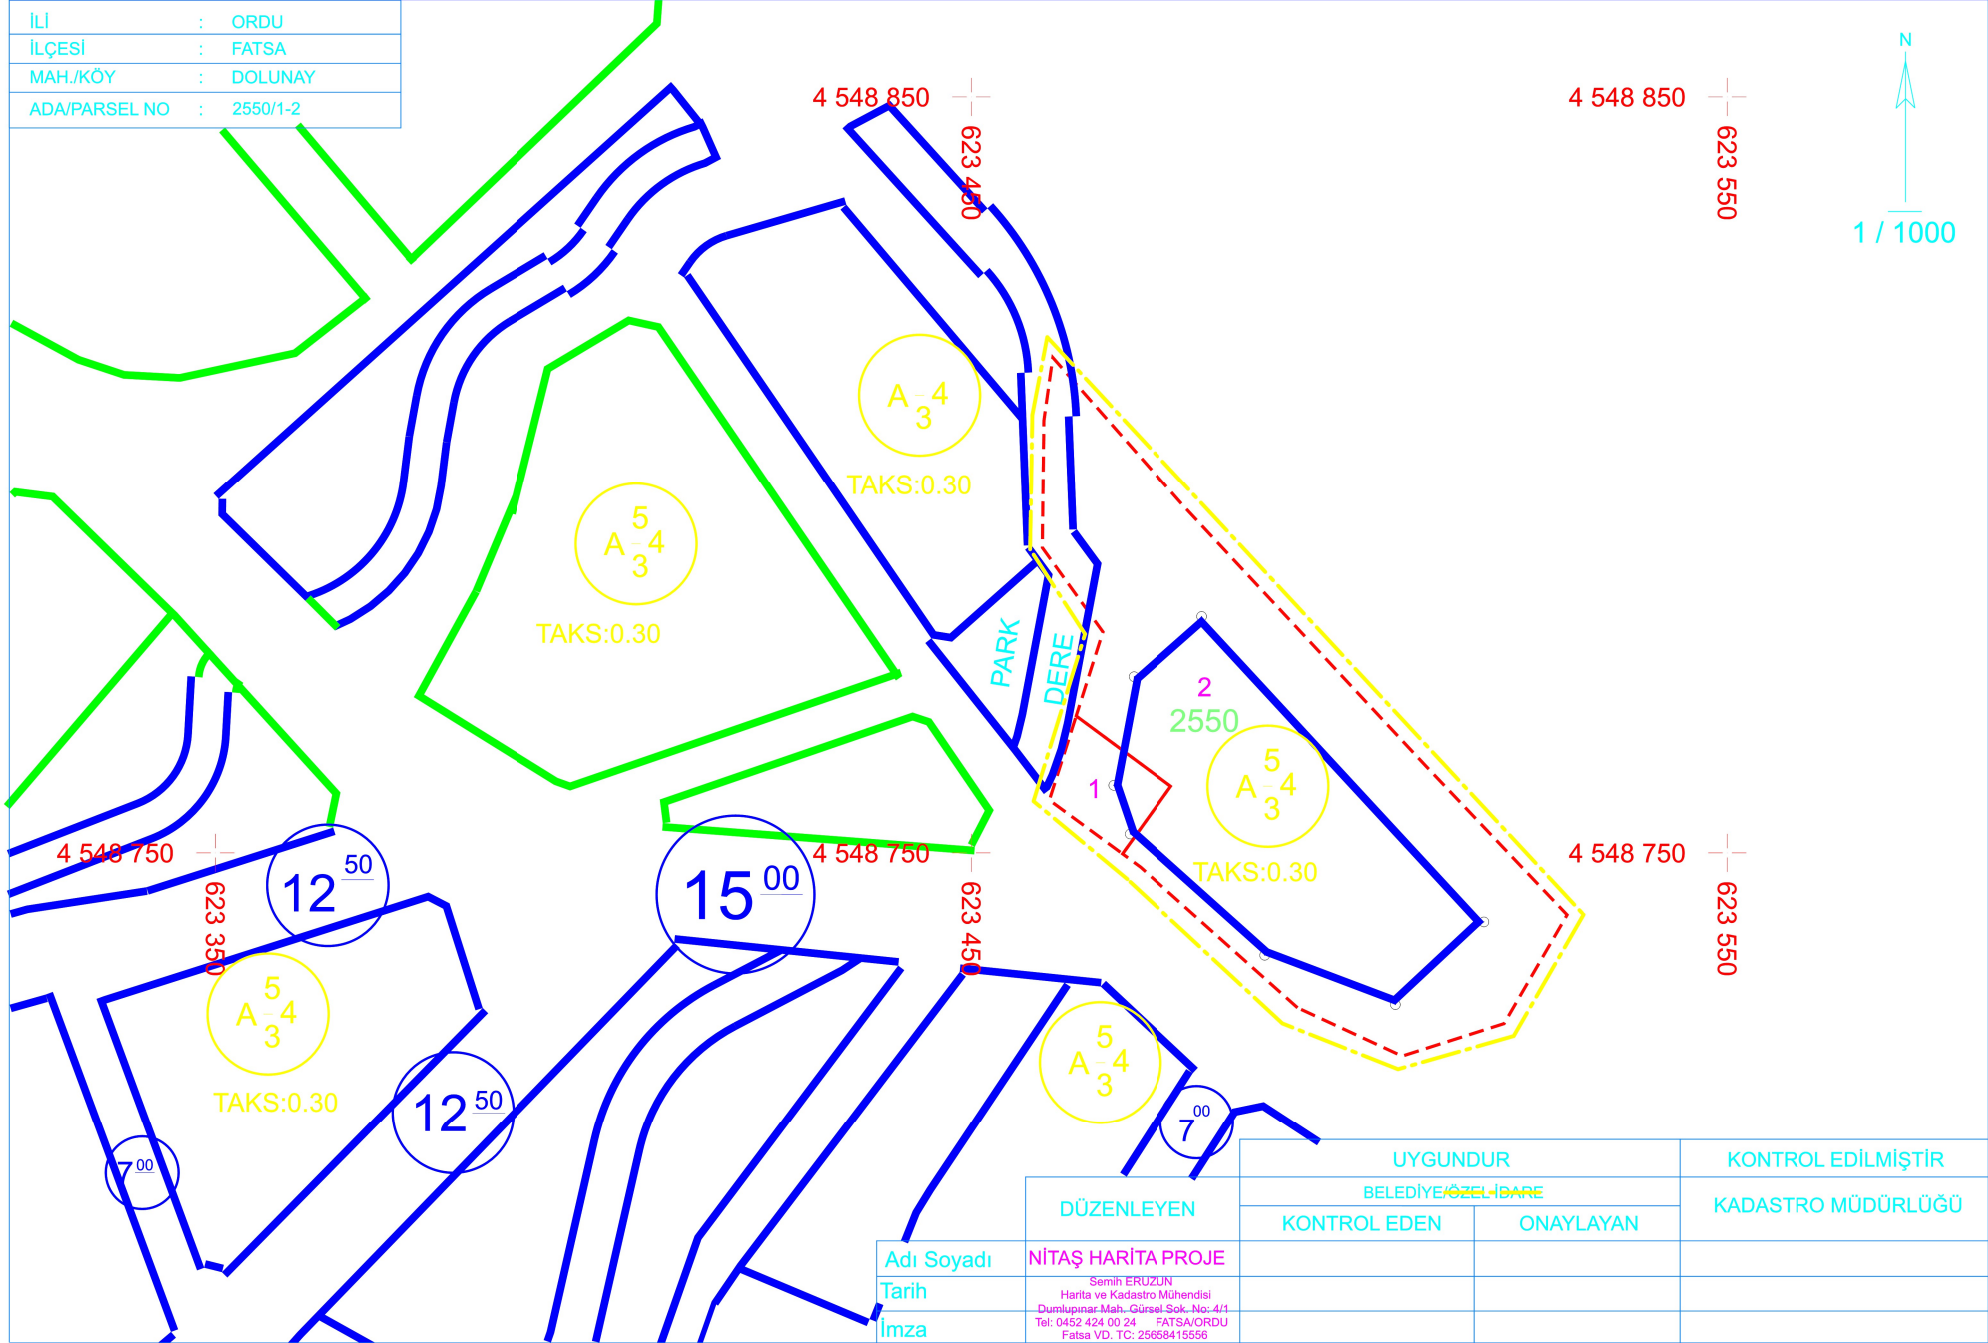

Adı Soyadı	NITAŞ HARİTA PROJE
Tarih	Semih ERUZUN Harita ve Kadastro Mühendisi Dumlupınar Mah. Gürsel Sok. No: 4/1 Tel: 0452 424 00 24 - FATSA/ORDU Fatsa VD. TC: 25668415956
İmza	

UYGUNDUR		KONTROL EDİLMİŞTİR	
BELEDİYE/ÖZEL İDARE		KADASTRO MÜDÜRLÜĞÜ	
KONTROL EDEN	ONAYLAYAN		