


## PARSELASYON HARİTASI

İL : ORDU  
 İLÇESİ : FATSA  
 MAH./KÖY : DOLUNAY  
 ADA/PARSEL NO : 2534/1-2-3-4

N  
 1 / 1000

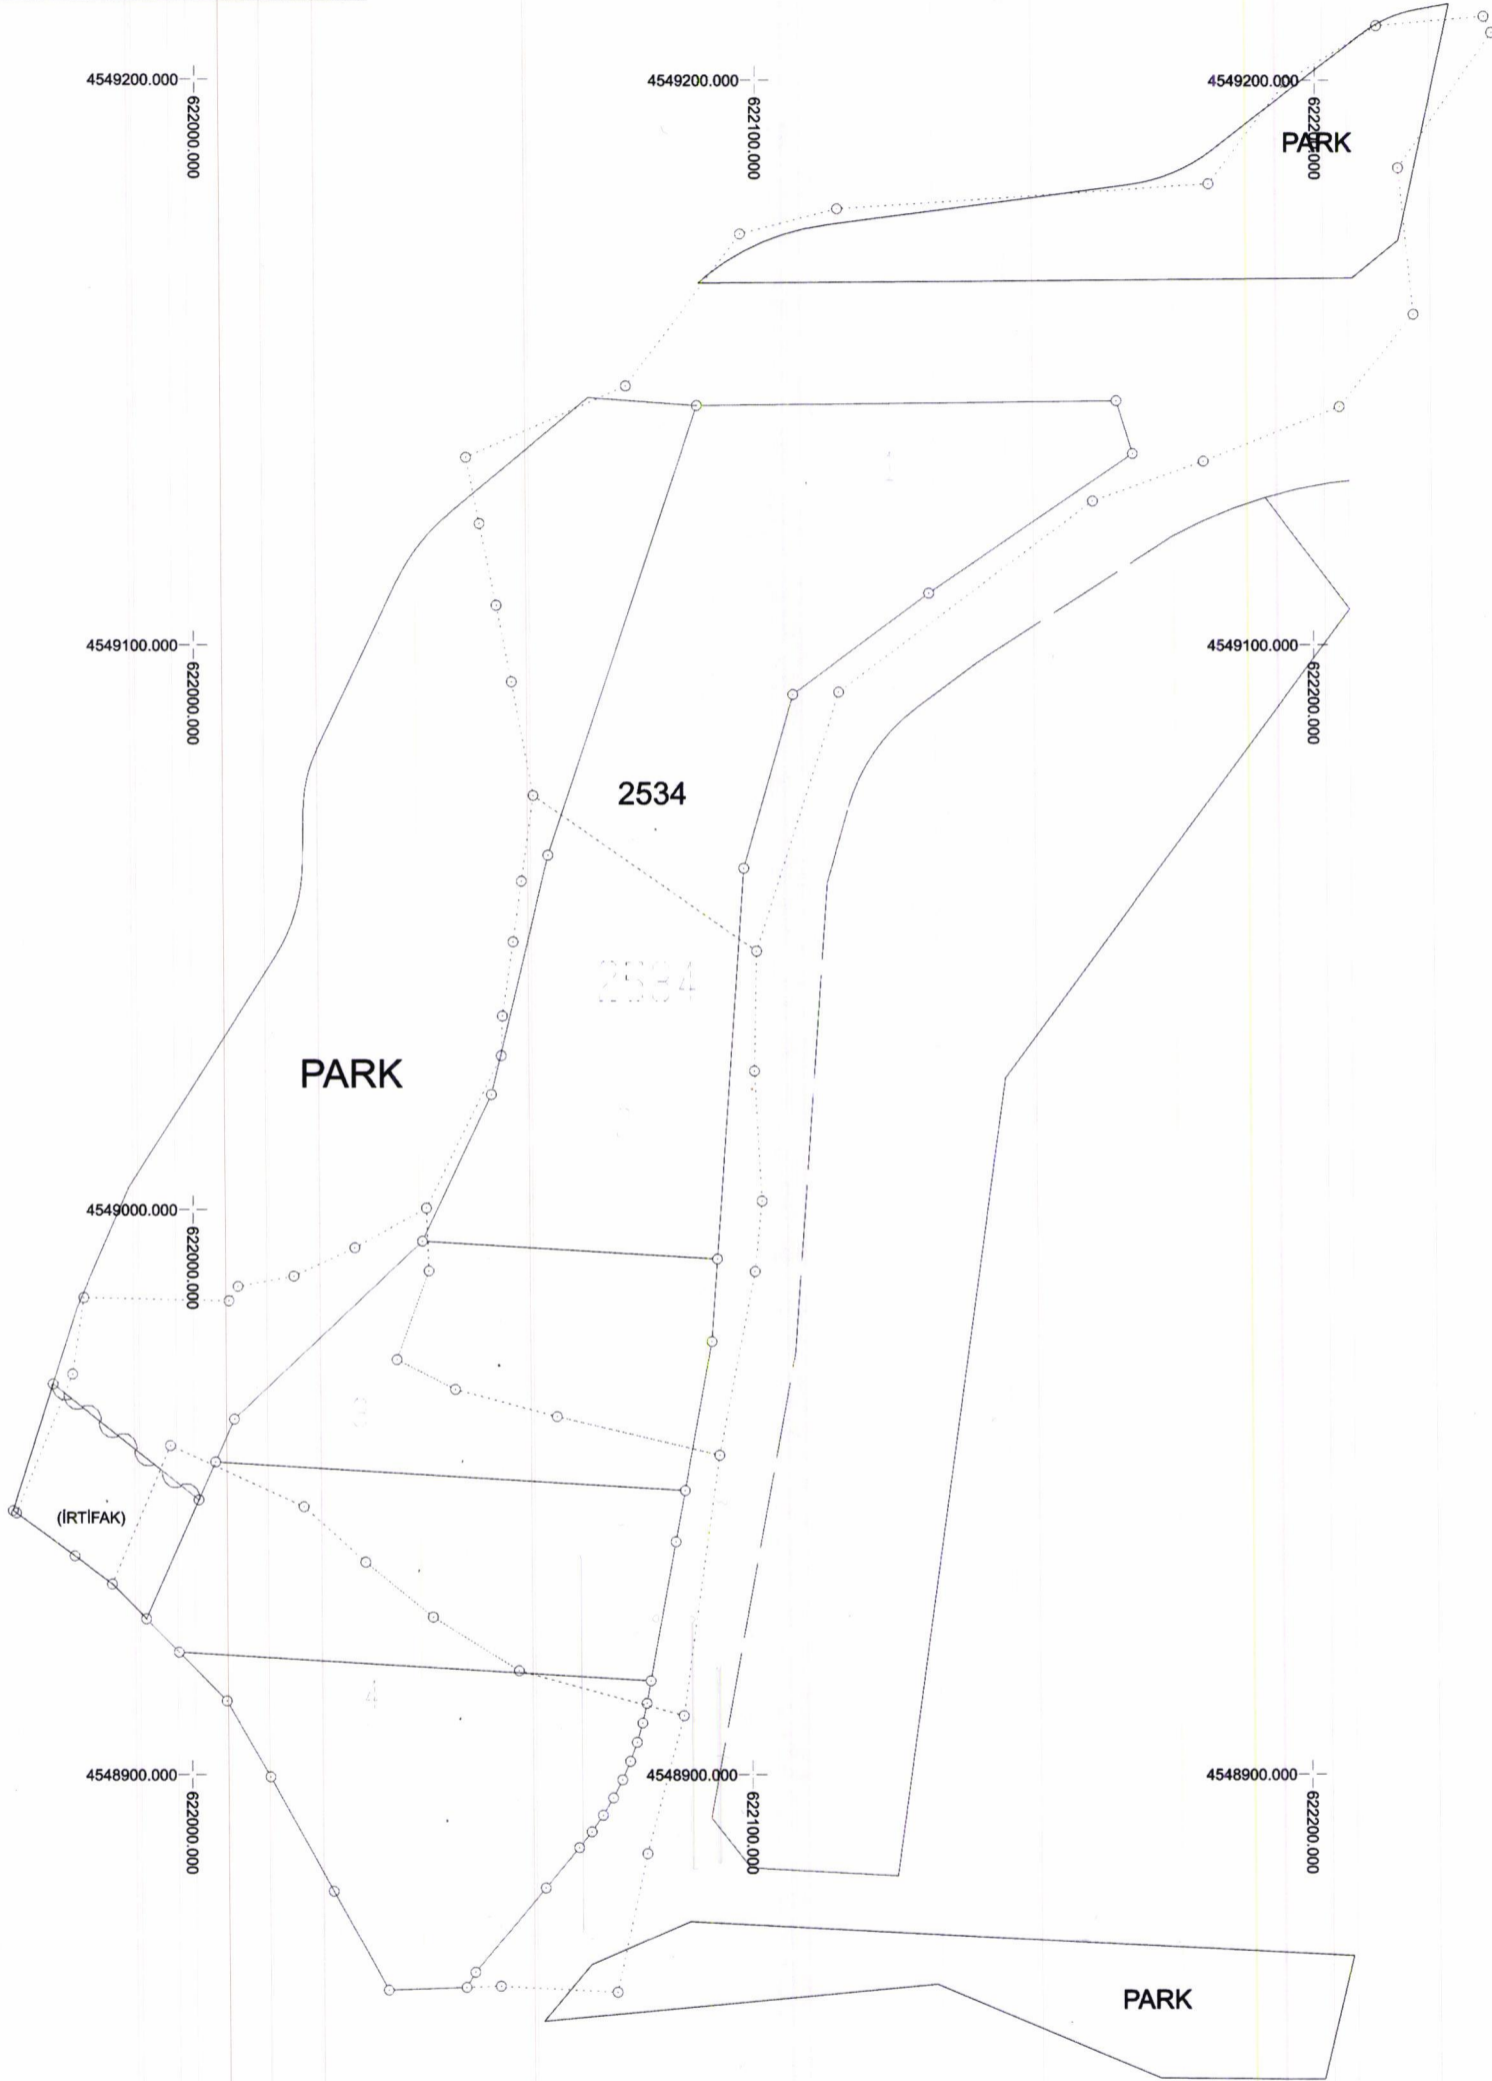

	UYGUNDUR BELEDİYE/ÖZEL İDARE	KONTROL EDİLMİŞTİR KADASTRO MÜDÜRLÜĞÜ
DÜZENLEYEN	KONTROL EDEN	ONAYLAYAN
Adı Soyadı	Cihan GÜLBOY Tekniyeyen	Sevinç KAYA İmar ve Şehircilik Müd.v.
Tarih		
İmza		

4548800.000  
622000.000


Harita Müdürlüğü  
Sivil Harita

Cihan GÜLBOY  
Tekniyeyen

Sevinç KAYA  
İmar ve Şehircilik Müd.v.

# ÖLÇÜ KROKİSİ

EK-18

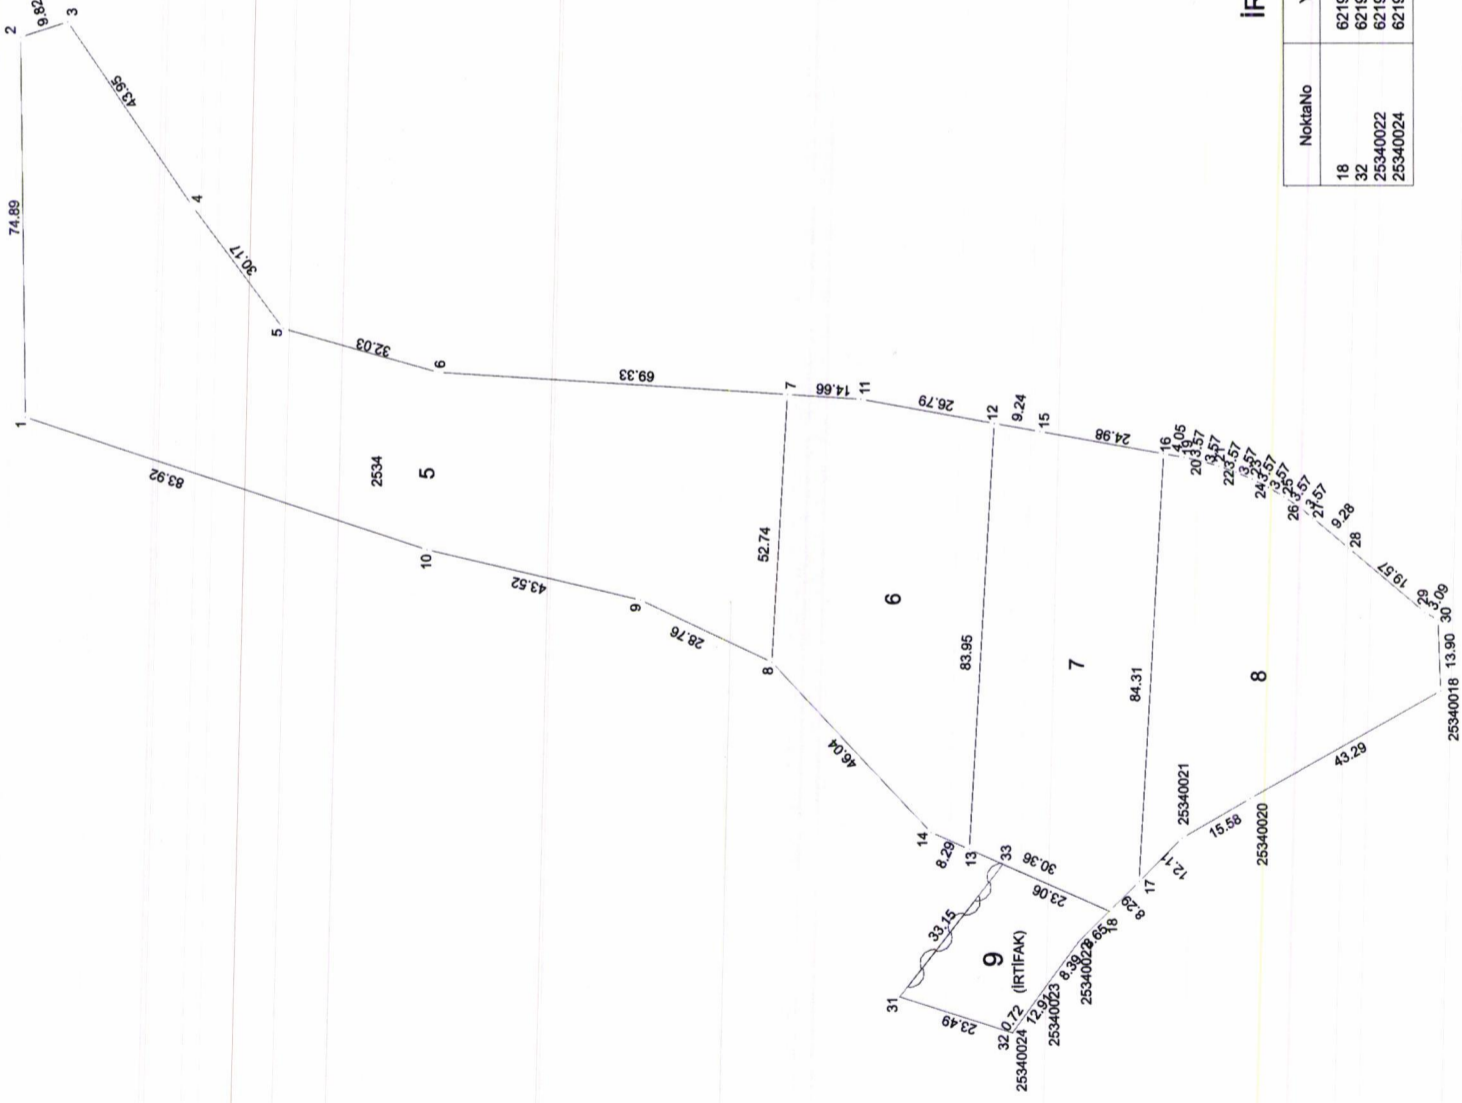

## İRTIFAK KOORDİNATLAR


NoktaNo	Y	X	NoktaNo	Y	X
18	621991.79	4548927.56	31	621975.06	4548969.13
32	621967.95	4548946.75	33	622001.12	4548948.65
25340022	621985.71	4548933.71	25340023	621976.97	4548938.71
25340024	621968.53	4548946.32			

Datum	: ITRF96		
Projeksiyon	: (UTM)3		
Nokta No	Y	X	MIK*
1	622089.77	4549142.44	
3	622167.59	4549133.92	
5	622106.99	4549091.27	
7	622093.62	4548991.28	
9	622053.23	4549020.46	
11	622092.64	4548976.65	
13	622004.07	4548955.32	
15	622086.23	4548941.20	
17	621997.62	4548921.67	
19	622081.06	4548912.63	
21	622079.34	4548905.71	
23	622076.73	4548899.07	
25	622073.29	4548892.82	
27	622069.07	4548887.06	
29	622050.54	4548864.96	
25340018	622035.09	4548861.81	
25340021	622006.14	4548913.06	
2	622164.65	4549143.28	
4	622131.24	4549109.22	
6	622098.25	4549060.45	
8	622040.97	4548994.44	
10	622063.32	4549062.79	
12	622087.87	4548950.29	
14	622007.43	4548962.91	
16	622081.78	4548916.62	
18	621991.79	4548927.56	
20	622080.31	4548909.15	
22	622078.14	4548902.35	
24	622075.12	4548895.89	
26	622071.28	4548889.87	
28	622063.11	4548879.95	
30	622048.99	4548862.29	
25340020	622013.96	4548899.59	

İLİ	: ORDU	UYGUNDUR	KADASTRO MÜDÜRLÜĞÜ
İLÇESİ	: FATSA	BELEDİYE/ÖZEL İDARE	KONTROL EDİLMİŞTİR
MAH./KÖY	: DOLUNAY	KONTROL EDEN	ONAYLAYAN
Pafta No	: F38-C-20-D-1-D	Cihan GÜLBOY	
ADA/PARSEL NO	: 2534/5-6-7-8	Teknisyen	
		İmza	
		Adı Soyadı	
		Ünvan	
		Tarih	
		İmza	

## DÜZENLEME SINIRI KROKİSİ

İLİ	:	ORDU
İLÇESİ	:	FATSA
MAH./KÖY	:	DOLUNAY
ADA/PARSEL NO	:	2534 ada 1-2-3-4 parsel

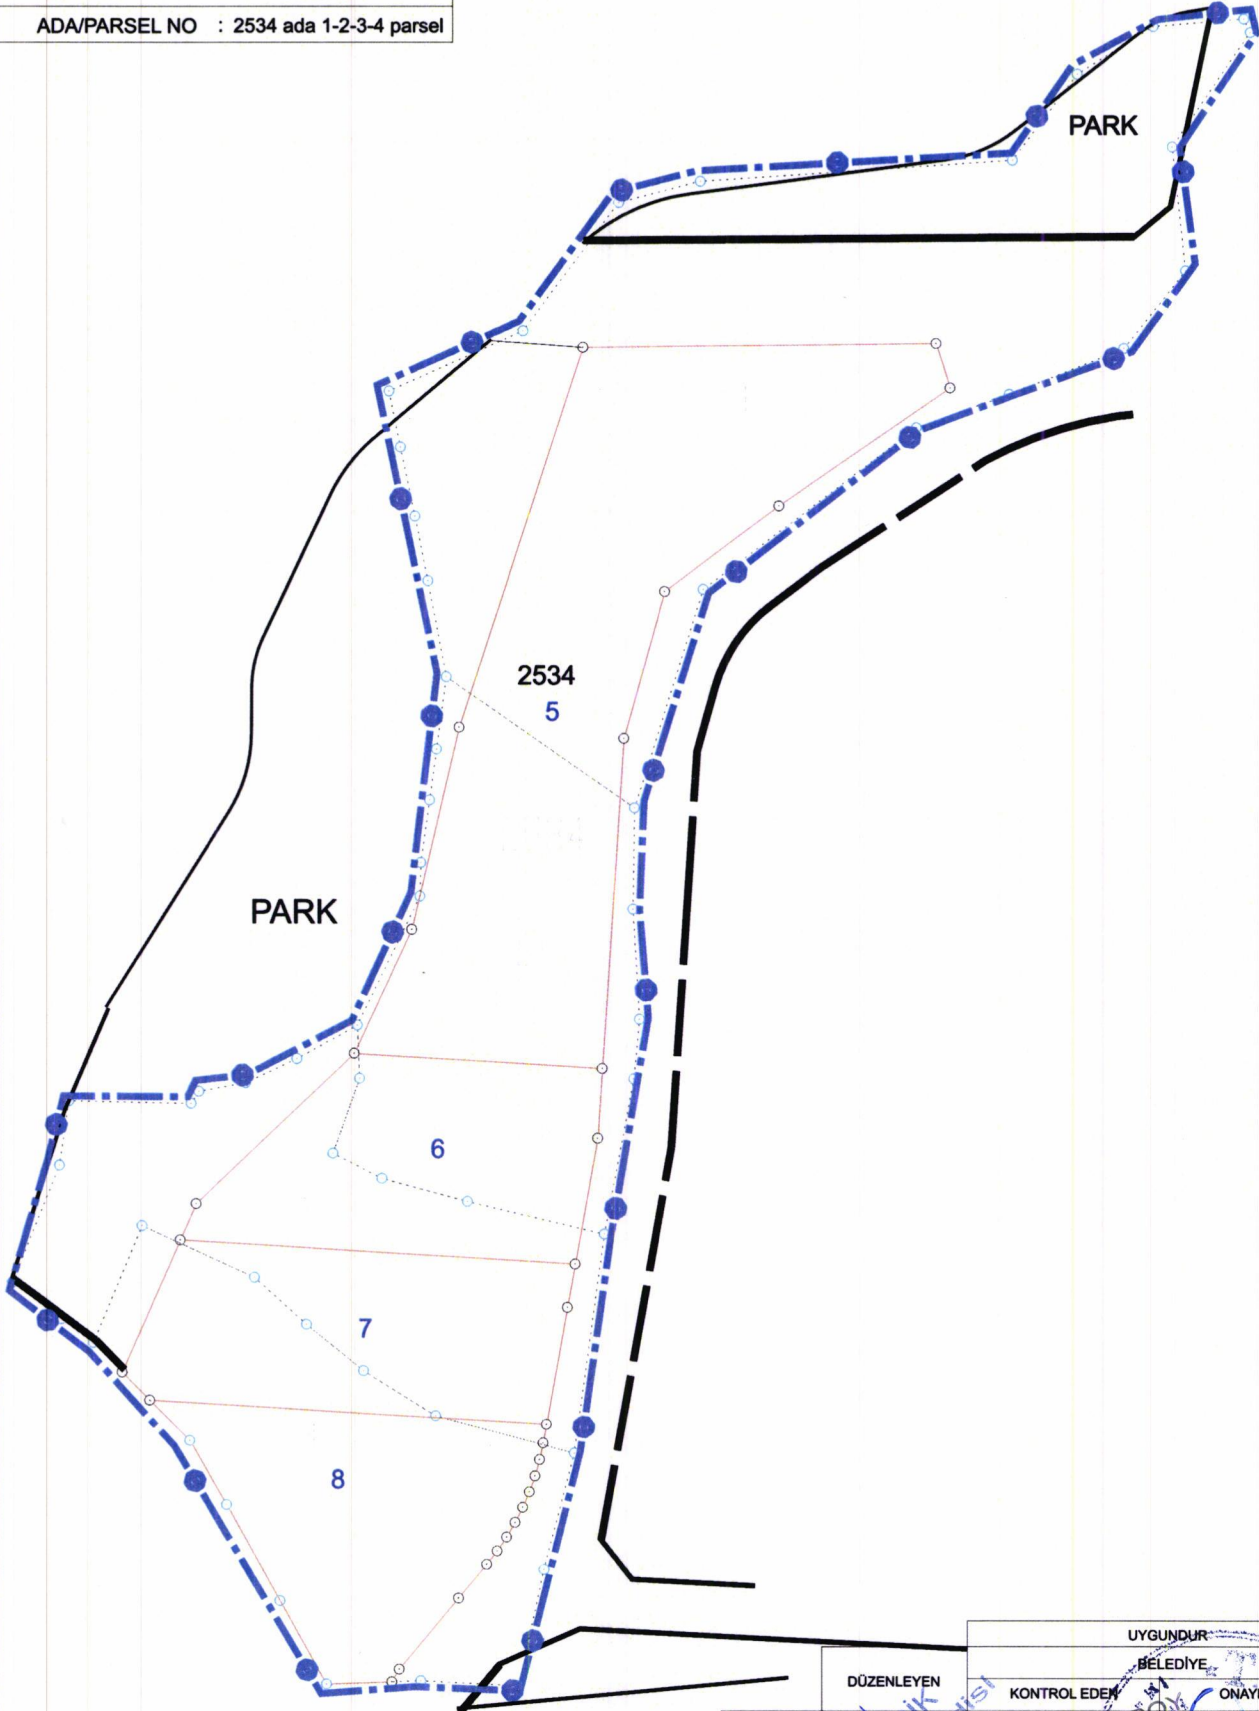

		UYGUNDUR
	DÜZENLEYEN	BELEDİYE
ADI SOYADI		ONAYLAMA
TARİH		
İMZA		

Şirvan Şişlik  
Harita Mühendisi

Cihan GÜLBOĞAZ  
Teknikyer

Sevinç KARABARAK  
İmar ve Şehircilik Müd. V.

KOORDİNE ÖZET TABLOSU VE ALAN HESAP ÇİZELGESİ

KOORDİNAT VE ALAN HESABI / KADASTRO (ITRF)

dm2 İfrazTevhid HesaplananAlanlaraGöreYapılmış alanlar için

NoktaNo	Y	X	NoktaNo	Y	X
25340001	622230.10	4549211.34	25340002	622231.46	4549208.51
25340003	622214.86	4549184.45	25340004	622217.66	4549158.54
25340005	622204.52	4549142.21	25340006	622180.24	4549132.53
25340007	622160.47	4549125.51	25340008	622115.19	4549091.69
25340009	622100.54	4549045.84	25340010	622100.18	4549024.63
25340011	622101.53	4549001.56	25340012	622100.33	4548989.04
25340013	622094.05	4548956.54	25340014	622087.68	4548910.45
25340015	622081.23	4548885.99	25340016	622075.93	4548861.45
25340017	622055.11	4548862.50	25340018	622035.09	4548861.81
25340019	622025.27	4548879.37	25340020	622013.96	4548899.59
25340021	622006.14	4548913.06	25340022	621985.71	4548933.71
25340023	621978.97	4548938.71	25340024	621968.53	4548946.32
25340025	621978.53	4548970.88	25340026	621980.52	4548984.40
25340027	622006.43	4548983.85	25340028	622008.06	4548986.39
25340029	622018.02	4548988.20	25340030	622028.89	4548993.27
25340031	622041.68	4549000.31	25340032	622054.99	4549027.35
25340033	622055.20	4549034.38	25340034	622057.09	4549047.48
25340035	622058.55	4549058.17	25340036	622060.65	4549073.37
25340037	622056.77	4549093.50	25340038	622054.05	4549107.02
25340039	622051.01	4549121.49	25340040	622048.59	4549133.23
25340041	622077.08	4549145.88	25340042	622097.43	4549172.74
25340043	622114.77	4549177.22	25340044	622181.03	4549181.62
25340045	622194.74	4549199.65	25340046	622210.90	4549209.70
25340047	622042.15	4548989.15	25340048	622036.46	4548973.45
25340049	622046.89	4548968.17	25340050	622065.04	4548963.37
25340051	621996.03	4548958.24	25340052	622019.87	4548947.43
25340053	622030.87	4548937.60	25340054	622042.96	4548927.87
25340055	622058.27	4548918.39			

Ada/Parsel	Noktalar	HesapAlan	Düzeltilme	Deng.Alan
2534/1	25340040,25340041,25340042,25340043,25340044,25340045,25340046,25340001,25340002,25340003,25340004,25340005,25340006,25340007,25340008,25340009,25340036,25340037,25340038,25340039	12191.11	+0.00	12191.11
2534/2	25340031,25340032,25340033,25340034,25340035,25340036,25340009,25340010,25340011,25340012,25340013,25340050,25340049,25340048,25340047	5025.86	+0.00	5025.86
2534/3	25340013,25340014,25340055,25340054,25340053,25340052,25340051,25340022,25340023,25340024,25340025,25340026,25340027,25340028,25340029,25340030,25340031,25340047,25340048,25340049,25340050	5128.77	+0.00	5128.77
2534/4	25340014,25340015,25340016,25340017,25340018,25340019,25340020,25340021,25340022,25340051,25340052,25340053,25340054,25340055	4956.48	+0.00	4956.48
	TOPLAM	27302.22	+0.00	27302.22
Tapu Alanı		27302.22		
HESAPLANAN FARK		27302.22		
Tevviz		0.00		
		74.28		

DüzenleyenLisanslı Büro

Kontrol Eden  
Kontrol Memuru / Kontrol Mühendisi

Adı Soyadı

Tarih

İmza

Harita Mühendisi

## KOORDİNE ÖZET TABLOSU VE ALAN HESAP ÇİZELGESİ

## KOORDİNAT VE ALAN HESABI / İMAR (ITRF)


dm2 İfrazTevhid HesaplananAlanlaraGöreYapılaşmamış alanlar için

NoktaNo	Y	X	NoktaNo	Y	X
1	622089.77	4549142.44	2	622164.65	4549143.28
3	622167.59	4549133.92	4	622131.24	4549109.22
5	622106.99	4549091.27	6	622098.25	4549060.45
7	622093.62	4548991.28	8	622040.97	4548994.44
9	622053.23	4549020.46	10	622063.32	4549062.79
11	622092.64	4548976.65	12	622087.87	4548950.29
13	622004.07	4548955.32	14	622007.43	4548962.91
15	622086.23	4548941.20	16	622081.78	4548916.62
17	621997.62	4548921.67	18	621991.79	4548927.56
19	622081.06	4548912.63	20	622080.31	4548909.15
21	622079.34	4548905.71	22	622078.14	4548902.35
23	622076.73	4548899.07	24	622075.12	4548895.89
25	622073.29	4548892.82	26	622071.28	4548889.87
27	622069.07	4548887.06	28	622063.11	4548879.95
29	622050.54	4548864.96	30	622048.99	4548862.29
25340018	622035.09	4548861.81	25340020	622013.96	4548899.59
25340021	622006.14	4548913.06			

Ada/Parsel	Noktalar	HesapAlan	Düzeltilme	Deng.Alan
2534/5	8,7,6,5,4,3,2,1,10,9	7073.07	+0.00	7073.07
2534/6	13,14,8,7,11,12	2915.91	+0.00	2915.91
2534/7	18,13,12,15,16,17	2975.62	+0.00	2975.62
2534/8	17,16,19,20,21,22,23,24, 25,26,27,28,29,30, 25340018,25340020, 25340021	2875.63	+0.00	2875.63
	TOPLAM	15840.23	+0.00	15840.23
Tapu Alanı		15840.23		
HESAPLANAN		15840.23		
FARK		0.00		
Tecviz		55.10		

NoktaNo	Y	X	NoktaNo	Y	X
18	621991.79	4548927.56	31	621975.06	4548969.13
32	621967.95	4548946.75	33	622001.12	4548948.65
25340022	621985.71	4548933.71	25340023	621978.97	4548938.71
25340024	621968.53	4548946.32			

Ada/Parsel	Noktalar	HesapAlan	Düzeltilme	Deng.Alan
2534/9 (İRTİFAK)	18,25340022,25340023, 25340024,32,31,33	689.87	+0.00	689.87
	TOPLAM	689.87	+0.00	689.87
Tapu Alanı		689.87		
HESAPLANAN		689.87		
FARK		0.00		
Tecviz		10.71		

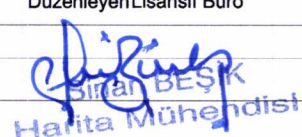	DüzenleyenLisanslı Büro	Kontrol Eden Kontrol Memuru / Kontrol Mühendisi
Adı Soyadı		
Tarih		
İmza		

## DOP HESABI

Toplam Tahsis	=	15840.30
Toplam İmar Ada Alanı	=	15840.30
Toplam Ortak Katılım Alanı	=	0.00
Toplam Düzenlemeye Giren (Dopal)	=	27302.22
Toplam Düzenlemeye Giren (Dopalma)	=	0.00
Toplam Kamulaştırılan Alan	=	0.00
Toplam Bağışlanan Alan	=	0.00
Toplam Kadastro Parsel Alanı	=	27302.22
Toplam Pay	=	27302.22

### Düzenleme Ortaklık Payı Hesabı

Düzenlemeye Giren Alanlar (R1)	=	27302.22
Eski DOPO> Proje DOPOAlanlar (D1)	=	0.00
İmar Alanları (R2)	=	15840.30
Eski DOPO> Proje DOPO Tahsisler (D2)	=	0.00
DOP Alınmayan Alanlar (R3)	=	0.00
Düzenleme Ortaklık Payı	=	(R1 - D1 - R2 + D2 + R3) / (R1-D1)

Ortak Katılım Oranı	=	0.0000000
Düzenleme Ortaklık Payı Oranı (DOPO)	=	0.4198164
DOPO(KOKO ile birlikte)	=	0.4198164
Maksimum Dop Oranı	=	0.45

  
Harita Mühendisi

Cihan GÜLBOY  
Teknisyen

  
Sevriş KARABAYRAK  
İmar ve Şehircilik Müd.V.

TOPLAMALAN : 27302.22  
TOPLAMPAY : 27302.22  
TOPLAMKAMULAŞTIRMA : 0.00  
TOP. DÜZENLE. GİRMEYEN: 0.00  
TOP. DÜZENLEMEYBİREN: 27302.22

KADASTRO  
KAYITLARI  
ÖZETİ

SAYFA NO:1

İLİ :ORDU  
İLÇESİ :FATSA  
KÖY/MAH. :DOLUNAY

SNo	Pafta	Ada/Par	Alan	Hisse	Malik	Babası	Pay	Cinsi
1		2534/1	12191.11	TAM	91823814 ŞEFİKA UZUN[Vrs.] ŞÜKRÜ AYŞE KARACI [Vrs.] ŞÜKRÜ MERYEMKURU[Vrs.] ŞÜKRÜ HALİME ALAY [Vrs.] ŞÜKRÜ ELMASONMUŞ[Vrs.] ŞÜKRÜ SALİHA İŞTAR [Vrs.] ŞÜKRÜ		12191.11	
2		2534/2	5025.86	2/32	HACERÖZDEMİR	MEHMET	314.12	
3		2534/2	5025.86	8/32	137200574 ŞÜKRİYE ESTİ [Vrs.] MUSTAFA ALİ ESTİ [Vrs.] HASAN RECEPESTİ [Vrs.] HASAN BAYRAMESTİ [Vrs.] HASAN ŞEFİKA UZUN[Vrs.] ŞÜKRÜ AYŞE KARACI [Vrs.] ŞÜKRÜ MERYEMKURU[Vrs.] ŞÜKRÜ HALİME ALAY [Vrs.] ŞÜKRÜ ELMASONMUŞ[Vrs.] ŞÜKRÜ SALİHA İŞTAR [Vrs.] ŞÜKRÜ ŞEHRİ AKBAŞ[Vrs.] MEHMET MERYEMJUN[Vrs.] MEHMET GÜLSÜMDİRİ [Vrs.] MEHMET HACERÖZDEMİR[Vrs.] MEHMET HATİCE ESTİ [Vrs.] OSMAN YUSUFESTİ [Vrs.] OSMAN		1256.47	
4		2534/2	5025.86	15/32	137200575 ŞÜKRİYE ESTİ [Vrs.] MUSTAFA ALİ ESTİ [Vrs.] HASAN RECEPESTİ [Vrs.] HASAN BAYRAMESTİ [Vrs.] HASAN HATİCE ESTİ [Vrs.] OSMAN YUSUFESTİ [Vrs.] AHMET		2355.87	
5		2534/2	5025.86	7/32	91823780 ŞEFİKA UZUN[Vrs.] ŞÜKRÜ AYŞE KARACI [Vrs.] ŞÜKRÜ MERYEMKURU[Vrs.] ŞÜKRÜ HALİME ALAY [Vrs.] ŞÜKRÜ ELMASONMUŞ[Vrs.] ŞÜKRÜ SALİHA İŞTAR [Vrs.] ŞÜKRÜ		1099.41	
9		2534/3	5128.77	576/2048	137200718 HATİCE ESTİ [Vrs.] OSMAN YUSUFESTİ [Vrs.] AHMET ŞÜKRİYE ESTİ [Vrs.] MUSTAFA ALİ ESTİ [Vrs.]		1442.47	

Şifan BESİK  
Harita Mühendisi

Cihan GÜLEBOY  
Teknisyen

Sevinç KARADAYRAK  
İmar ve Şehircilik Müd.V.

TOPLAMLAN : 27302.22  
TOPLAMPAY : 27302.22  
TOPLAMKAMULAŞTIRMA : 0.00  
TOP. DÜZENLE.GİRMEYEN: 0.00  
TOP. DÜZENLEMİYEN: 27302.22

KADASTRO  
KAYITLARI  
ÖZETİ

SAYFA NO:2

İLİ :ORDU  
İLÇESİ :FATSA  
KÖY/MAH. :DOLUNAY

SNo	Pafta	Ada/Par	Alan	Hisse	Malik	Babası	Pay	Cinsi
					HASAN RECEPESTİ [Vrs.] HASAN BAYRAMESTİ [Vrs.] HASAN			
10		2534/3	5128.77	1/4	137200719 HATİCE ESTİ [Vrs.] OSMAN YUSUFESTİ [Vrs.] OSMAN NARGÜLESTİ [Vrs.] MURAT İSMAIL ÖZGAN[Vrs.] MUSTAFA FATMA ZEHRAESTİ İNAN [Vrs.] HÜSEYİN İSMAIL ESTİ [Vrs.] HÜSEYİN EMİNE İLİŞİK [Vrs.] HÜSEYİN SEMANURSEVEN[Vrs.] İBRAHİM AYŞE NURÇAYLI [Vrs.] İBRAHİM ŞÜKRİYE ESTİ [Vrs.] MUSTAFA ALİ ESTİ [Vrs.] HASAN RECEPESTİ [Vrs.] HASAN BAYRAMESTİ [Vrs.] HASAN ŞEFİKA UZUN[Vrs.] ŞÜKRÜ AYŞE KARACI [Vrs.] ŞÜKRÜ MERYEMKURU[Vrs.] ŞÜKRÜ HALİME ALAY [Vrs.] ŞÜKRÜ ELMASONMUŞ[Vrs.] ŞÜKRÜ SALİHA İŞTAR [Vrs.] ŞÜKRÜ ŞEHRİ AKBAŞ[Vrs.] MEHMET MERYEMUZUN[Vrs.] MEHMET GÜLSÜMDİRİ [Vrs.] MEHMET		1282.19	
6		2534/3	5128.77	42/192	91823921 ŞEFİKA UZUN[Vrs.] ŞÜKRÜ AYŞE KARACI [Vrs.] ŞÜKRÜ MERYEMKURU[Vrs.] ŞÜKRÜ HALİME ALAY [Vrs.] ŞÜKRÜ ELMASONMUŞ[Vrs.] ŞÜKRÜ SALİHA İŞTAR [Vrs.] ŞÜKRÜ		1121.92	
7		2534/3	5128.77	40/160	101384998 NARGÜLESTİ [Vrs.] MURAT İSMAIL ÖZGAN[Vrs.] MUSTAFA FATMA ZEHRAESTİ İNAN [Vrs.] HÜSEYİN İSMAIL ESTİ [Vrs.] HÜSEYİN EMİNE İLİŞİK [Vrs.] HÜSEYİN SEMANURSEVEN[Vrs.] İBRAHİM AYŞE NURÇAYLI [Vrs.] İBRAHİM		1282.19	
11		2534/4	4956.48	2/32	HACERÖZDEMİR	MEHMET	309.78	
12		2534/4	4956.48	1/32	ŞEHRİ AKBAŞ	MEHMET	154.89	

Şehin Özlük  
Harita Müfendisi

Cihan GÜLBOY  
Tekniker

Sevinç KARABAYRAK  
İmar ve Şehircilik Müd.V.

TOPLAMALAN : 27302.22  
TOPLAMPAY : 27302.22  
TOPLAMKAMULAŞTIRMA : 0.00  
TOP. DÜZENLE. GİRMEYEN: 0.00  
TOP. DÜZENLEMEYBİREN: 27302.22

KADASTRO  
KAYITLARI  
ÖZETİ

SAYFA NO:3

İLİ :ORDU  
İLÇESİ :FATSA  
KÖY/MAH. :DOLUNAY

SNo	Pafta	Ada/Par	Alan	Hisse	Malik	Babası	Pay	Cinsi
13		2534/4	4956.48	6/32	91823933 ŞEFİKA UZUN[Vrs.] ŞÜKRÜ AYŞE KARACI [Vrs.] ŞÜKRÜ MERYEMKURU[Vrs.] ŞÜKRÜ HALİME ALAY [Vrs.] ŞÜKRÜ ELMASONMUŞ[Vrs.] ŞÜKRÜ SALIHA İŞTAR [Vrs.] ŞÜKRÜ		929.34	
14		2534/4	4956.48	23/32	99483287 NEZİYE KALAN[Vrs.] ARİF ERCANKALAN[Vrs.] FAHRİ HASANKALAN[Vrs.] FAHRİ SERPİL SCHIEBER[Vrs.] FAHRİ SEVTAPKALAN[Vrs.] FAHRİ		3562.47	

FATSA BELEDİYE BAŞKANLIĞI-ORDU NI For Windows

  
Şahin Beşir  
Harita Mühendisi

  
Cihan GÜLROY  
Teknisyeni

  
Sevinç KARABAYRAK  
İmar ve Şehircilik Müd.V.

TOPLAMALAN : 27302.22	M A L S A H İ P L E R İ A R A Ş T I R M A V E Ö Z E T F O R M U ( K A D A S T R O P A R S E L İ N E S I R A L I )	SAYFA NO:1
TOPLAMPAY : 27302.22		TOPLAMADA ALANI : 15840.30
TOPLAMKAMULAŞTIRMA : 0.00		O.KATILIM ORANI : 0.0000000
TOP. DÜZENLE GİRMEYEN: 0.00		D.O.PAYI ORANI : 0.4198164
TOP. DÜZENLEMEYİREN: 27302.22		

K A D A S T R O								İ M A R			
SNo	Pafta	Ada/Par	Alan/Pay	Hisse	Malik/Baba Adı	Kamu	Dop/İTh	Ada/Par	Alan	Hisse	Pay
1		2534/1	12191.11 12191.11	TAM	91823814 ŞEFİKA UZUN[Vrs.] ŞÜKRÜ AYŞE KARACI [Vrs.] ŞÜKRÜ MERYEMKURU[Vrs.] ŞÜKRÜ HALİME ALAY [Vrs.] ŞÜKRÜ ELMASONMUŞ[Vrs.] ŞÜKRÜ SALIHA İŞTAR [Vrs.] ŞÜKRÜ	-	5118.03 7073.08	2534/5	7073.08	TAM	7073.08
2		2534/2	5025.86 314.12	2 32	HACERÖZDEMİR MEHMET	-	131.87 182.25	2534/6	2915.92	18225/291592	182.25
3		2534/2	5025.86 1256.47	8 32	137200574 ŞÜKRIYE ESTİ [Vrs.] MUSTAFA ALİ ESTİ [Vrs.] HASAN RECEPESTİ [Vrs.] HASAN BAYRAMESTİ [Vrs.] HASAN ŞEFİKA UZUN[Vrs.] ŞÜKRÜ AYŞE KARACI [Vrs.] ŞÜKRÜ MERYEMKURU[Vrs.] ŞÜKRÜ HALİME ALAY [Vrs.] ŞÜKRÜ ELMASONMUŞ[Vrs.] ŞÜKRÜ SALIHA İŞTAR [Vrs.] ŞÜKRÜ ŞEHİRİ AKBAŞ[Vrs.] MEHMET MERYEMUZUN[Vrs.] MEHMET GÜLSÜMDİRİ [Vrs.] MEHMET HACERÖZDEMİR[Vrs.] MEHMET HATİCE ESTİ [Vrs.] OSMAN YUSUFESTİ [Vrs.] OSMAN	-	527.48 728.98	2534/6	2915.92	72898/291592	728.98
4		2534/2	5025.86 2355.87	15 32	137200575 ŞÜKRIYE ESTİ [Vrs.] MUSTAFA ALİ ESTİ [Vrs.] HASAN RECEPESTİ [Vrs.] HASAN BAYRAMESTİ [Vrs.] HASAN HATİCE ESTİ [Vrs.] OSMAN YUSUFESTİ [Vrs.] AHMET	-	989.03 1366.84	2534/6	2915.92	136684/291592	1366.84
5		2534/2	5025.86 1099.41	7 32	91823780 ŞEFİKA UZUN[Vrs.] ŞÜKRÜ AYŞE KARACI [Vrs.] ŞÜKRÜ MERYEMKURU[Vrs.] ŞÜKRÜ HALİME ALAY [Vrs.] ŞÜKRÜ ELMASONMUŞ[Vrs.] ŞÜKRÜ SALIHA İŞTAR [Vrs.] ŞÜKRÜ	-	461.55 637.86	2534/6	2915.92	63785/291592	637.85
9		2534/3	5128.77 1442.47	576 2048	137200718 HATİCE ESTİ [Vrs.]	-	605.57 836.90	2534/7	2975.63	83690/297563	836.90

*Şişir*  
Sıfır BEŞİK  
Harita Mühendisi

Cihan GÜLBOY  
Tekniyen

Sevinç KARABAYRAK  
İmar ve Şehircilik Müd.V.

TOPLAMALAN : 27302.22  
TOPLAMPAY : 27302.22  
TOPLAMKAMULAŞTIRMA : 0.00  
TOP. DÜZENLE.GİRMEYEN: 0.00  
TOP. DÜZENLEMİYİREN: 27302.22

MAL SAHİPLERİ ARAŞTIRMA  
VE  
ÖZET FORMU  
( KADASTROPARSELİNE SIRALI )

SAYFA NO:2

TOPLAMADA ALANI : 15840.30  
O.KATILIM ORANI : 0.0000000  
D.O.PAYI ORANI : 0.4198164

K A D A S T R O

I M A R

SNo	Pafta	Ada/Par	Alan/Pay	Hisse	Malik/Baba Adı	Kamu	Dop/İTh	Ada/Par	Alan	Hisse	Pay
					OSMAN YUSUFESTİ [Vrs.] AHMET ŞÜKRİYE ESTİ [Vrs.] MUSTAFA ALİ ESTİ [Vrs.] HASAN RECEPESTİ [Vrs.] HASAN BAYRAMESTİ [Vrs.] HASAN						
10		2534/3	5128.77 1282.19	1 4	137200719 HATICE ESTİ [Vrs.] OSMAN YUSUFESTİ [Vrs.] OSMAN NARGÜLESTİ [Vrs.] MURAT İSMAIL ÖZGAN[Vrs.] MUSTAFA FATMAZEHRAESTİ İNAN [Vrs.] HÜSEYİN İSMAIL ESTİ [Vrs.] HÜSEYİN EMİNE İLİŞİK [Vrs.] HÜSEYİN SEMANURSEVEN[Vrs.] İBRAHİM AYŞE NURÇAYLI [Vrs.] İBRAHİM ŞÜKRİYE ESTİ [Vrs.] MUSTAFA ALİ ESTİ [Vrs.] HASAN RECEPESTİ [Vrs.] HASAN BAYRAMESTİ [Vrs.] HASAN ŞEFİKA UZUN[Vrs.] ŞÜKRÜ AYŞE KARACI [Vrs.] ŞÜKRÜ MERYEMKURU[Vrs.] ŞÜKRÜ HALİME ALAY [Vrs.] ŞÜKRÜ ELMASONMUŞ[Vrs.] ŞÜKRÜ SALIHA İŞTAR [Vrs.] ŞÜKRÜ ŞEHİRİ AKBAŞ[Vrs.] MEHMET MERYEMZUN[Vrs.] MEHMET GÜLSÜMDİRİ [Vrs.] MEHMET	-	538.29 743.91	2534/7	2975.63	74391/297563	743.91
6		2534/3	5128.77 1121.92	42 192	91823921 ŞEFİKA UZUN[Vrs.] ŞÜKRÜ AYŞE KARACI [Vrs.] ŞÜKRÜ MERYEMKURU[Vrs.] ŞÜKRÜ HALİME ALAY [Vrs.] ŞÜKRÜ ELMASONMUŞ[Vrs.] ŞÜKRÜ SALIHA İŞTAR [Vrs.] ŞÜKRÜ	-	471.00 650.92	2534/7	2975.63	65092/297563	650.92
7		2534/3	5128.77 1282.19	40 160	101384998 NARGÜLESTİ [Vrs.] MURAT İSMAIL ÖZGAN[Vrs.] MUSTAFA FATMAZEHRAESTİ İNAN [Vrs.] HÜSEYİN İSMAIL ESTİ [Vrs.] HÜSEYİN EMİNE İLİŞİK [Vrs.] HÜSEYİN	-	538.29 743.91	2534/7	2975.63	74390/297563	743.90

Sinan Bekir  
Harita Müdüresi

Cihan GÜLBOY  
Teknik

Sewinc KARABAYRAK  
İmar ve Şehircilik Müd.V.

TOPLAMALAN : 27302.22  
TOPLAMPAY : 27302.22  
TOPLAMKAMULAŞTIRMA : 0.00  
TOP. DÜZENLE.GİRMEYEN: 0.00  
TOP. DÜZENLEMESİREN: 27302.22

MAL SAHİPLERİ ARAŞTIRMA  
VE  
ÖZET FORMU  
( KADASTROPARSELİNESIRALI )

SAYFA NO:3

TOPLAMADA ALANI : 15840.30  
O.KATILIM ORANI : 0.0000000  
D.O.PAYI ORANI : 0.4198164

K A D A S T R O


I M A R

SNo	Pafta	Ada/Par	Alan/Pay	Hisse	Malik/Baba Adı	Kamu	Dop/İTh	Ada/Par	Alan	Hisse	Pay
					SEMANURSEVEN[Vrs.] İBRAHİM AYŞE NURÇAYLI [Vrs.] İBRAHİM						
11		2534/4	4956.48 309.78	2 32	HACERÖZDEMİR MEHMET	-	130.05 179.73	2534/8	2875.67	17973/287567	179.73
12		2534/4	4956.48 154.89	1 32	ŞEHRİ AKBAŞ MEHMET	-	65.03 89.86	2534/8	2875.67	8987/287567	89.87
13		2534/4	4956.48 929.34	6 32	91823933 ŞEFİKA UZUN[Vrs.] ŞÜKRÜ AYŞE KARACI [Vrs.] ŞÜKRÜ MERYEMKURU[Vrs.] ŞÜKRÜ HALİME ALAY [Vrs.] ŞÜKRÜ ELMASONMUŞ[Vrs.] ŞÜKRÜ SALİHA İŞTAR [Vrs.] ŞÜKRÜ	-	390.15 539.19	2534/8	2875.67	53919/287567	539.19
14		2534/4	4956.48 3562.47	23 32	99483287 NEZİYE KALAN[Vrs.] ARİF ERCANKALAN[Vrs.] FAHRI HASANKALAN[Vrs.] FAHRI SERPİL SCHIEBER[Vrs.] FAHRI SEVTAPKALAN[Vrs.] FAHRI	-	1495.58 2066.89	2534/8	2875.67	206688/287567	2066.88

FATSA BELEDİYE BAŞKANLIĞI-ORDU Nİ For Windows

  
Sinan Beşir  
Harita Mühendisi

  
Cihan GÜLBOY  
Teknisyen

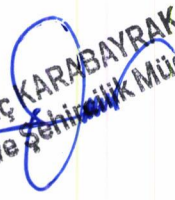  
Sevinç KARABAYRAK  
İmar ve Şehircilik Müd.V.

TOPLAMALAN : 27302.22  
TOPLAMPAY : 27302.22  
TOPLAMKAMULAŞTIRMA : 0.00  
TOP. DÜZENLE GİRMEYEN: 0.00  
TOP. DÜZENLEMİYEN: 27302.22

TESCİLE ESAS  
DAĞITIM CETVELİ  
( İMAR PARSELİNE SIRALI )

SAYFA NO:1  
TOPLAMADA ALANI : 15840.30  
O.KATILIM ORANI : 0.0000000  
D.O.PAYI ORANI : 0.4198164

K A D A S T R O						I M A R					
SNo	Pafta	Ada/Par	Alan	Hisse	Malik/Baba Adı	Kamu	Dop/İTh	Ada/Par	Alan	Hisse	Pay
1		2534/1	12191.11	TAM 12191.11	91823814 ŞEFİKA UZUN[Vrs.] ŞÜKRÜ AYŞE KARACI [Vrs.] ŞÜKRÜ MERYEMKURU[Vrs.] ŞÜKRÜ HALİME ALAY [Vrs.] ŞÜKRÜ ELMASONMUŞ[Vrs.] ŞÜKRÜ SALIHA İŞTAR [Vrs.] ŞÜKRÜ	-	5118.03 7073.08	2534/5	7073.08	TAM	7073.08
2		2534/2	5025.86	2/32 314.12	HACERÖZDEMİR MEHMET	-	131.87 182.25	2534/6	2915.92	18225/291592	182.25
3		2534/2	5025.86	8/32 1256.47	137200574 ŞÜKRİYE ESTİ [Vrs.] MUSTAFA ALİ ESTİ [Vrs.] HASAN RECEPESTİ [Vrs.] HASAN BAYRAMESTİ [Vrs.] HASAN ŞEFİKA UZUN[Vrs.] ŞÜKRÜ AYŞE KARACI [Vrs.] ŞÜKRÜ MERYEMKURU[Vrs.] ŞÜKRÜ HALİME ALAY [Vrs.] ŞÜKRÜ ELMASONMUŞ[Vrs.] ŞÜKRÜ SALIHA İŞTAR [Vrs.] ŞÜKRÜ ŞEHİRİ AKBAŞ[Vrs.] MEHMET MERYEMZUN[Vrs.] MEHMET GÜLSÜMDİRİ [Vrs.] MEHMET HACERÖZDEMİR[Vrs.] MEHMET HATİCE ESTİ [Vrs.] OSMAN YUSUFESTİ [Vrs.] OSMAN	-	527.48 728.98		72898/291592	728.98	
4		2534/2	5025.86	15/32 2355.87	137200575 ŞÜKRİYE ESTİ [Vrs.] MUSTAFA ALİ ESTİ [Vrs.] HASAN RECEPESTİ [Vrs.] HASAN BAYRAMESTİ [Vrs.] HASAN HATİCE ESTİ [Vrs.] OSMAN YUSUFESTİ [Vrs.] OSMAN	-	989.03 1366.84		136684/291592	1366.84	
5		2534/2	5025.86	7/32 1099.41	91823780 ŞEFİKA UZUN[Vrs.] ŞÜKRÜ AYŞE KARACI [Vrs.] ŞÜKRÜ MERYEMKURU[Vrs.] ŞÜKRÜ HALİME ALAY [Vrs.] ŞÜKRÜ ELMASONMUŞ[Vrs.] ŞÜKRÜ SALIHA İŞTAR [Vrs.] ŞÜKRÜ	-	461.55 637.86		63785/291592	637.85	
6		2534/3	5128.77	42/192 1121.92	91823921 ŞEFİKA UZUN[Vrs.] ŞÜKRÜ	-	471.00 650.92	2534/7	2975.63	65092/297563	650.92

  
Sinan Gökşin  
Harita Mühendisi

  
Cihan GÜLBOY  
Teknisyen

  
Sevinç KARABAYRAK  
İmar ve Şehircilik Müd.V.

TOPLAMALAN : 27302.22  
TOPLAMPAY : 27302.22  
TOPLAMKAMULAŞTIRMA : 0.00  
TOP. DÜZENLE.GİRMİYEN: 0.00  
TOP. DÜZENLEMİYİREN: 27302.22

T E S C İ L E E S A S  
D A Ğ İ T İ M C E T V E L İ  
( İ M A R P A R S E L İ N E S İ R A L I )

SAYFA NO:2

TOPLAMADA ALANI : 15840.30  
O.KATILIM ORANI : 0.0000000  
D.O.PAYI ORANI : 0.4198164

K A D A S T R O							İ M A R					
SNo	Pafta	Ada/Par	Alan	Hisse	Malik/Baba Adı	Kamu	Dop/Th	Ada/Par	Alan	Hisse	Pay	
7		2534/3	5128.77	40/160 1282.19	AYŞE KARACI [Vrs.] ŞÜKRÜ MERYEMKURU[Vrs.] ŞÜKRÜ HALİME ALAY [Vrs.] ŞÜKRÜ ELMASONMUŞ[Vrs.] ŞÜKRÜ SALİHA İŞTAR [Vrs.] ŞÜKRÜ 101384998	-	538.29 743.91			74390/297563	743.90	
9		2534/3	5128.77	576/2048 1442.47	NARGÜLESTİ [Vrs.] MURAT İSMAIL ÖZGAN[Vrs.] MUSTAFA FATMAZEHRAESTİ İNAN [Vrs.] HÜSEYİN İSMAIL ESTİ [Vrs.] HÜSEYİN EMİNE İLİŞİK [Vrs.] HÜSEYİN SEMANURSEVEN[Vrs.] İBRAHİM AYŞE NURÇAYLI [Vrs.] İBRAHİM 137200718	-	605.57 836.90			83690/297563	836.90	
10		2534/3	5128.77	1/4 1282.19	HATİCE ESTİ [Vrs.] OSMAN YUSUFESTİ [Vrs.] AHMET ŞÜKRİYEESTİ [Vrs.] MUSTAFA ALİ ESTİ [Vrs.] HASAN RECEPESTİ [Vrs.] HASAN BAYRAMESTİ [Vrs.] HASAN 137200719	-	538.29 743.91			74391/297563	743.91	
					HATİCE ESTİ [Vrs.] OSMAN YUSUFESTİ [Vrs.] OSMAN NARGÜLESTİ [Vrs.] MURAT İSMAIL ÖZGAN[Vrs.] MUSTAFA FATMAZEHRAESTİ İNAN [Vrs.] HÜSEYİN İSMAIL ESTİ [Vrs.] HÜSEYİN EMİNE İLİŞİK [Vrs.] HÜSEYİN SEMANURSEVEN[Vrs.] İBRAHİM AYŞE NURÇAYLI [Vrs.] İBRAHİM ŞÜKRİYEESTİ [Vrs.] MUSTAFA ALİ ESTİ [Vrs.] HASAN RECEPESTİ [Vrs.] HASAN BAYRAMESTİ [Vrs.] HASAN ŞEFİKA UZUN[Vrs.] ŞÜKRÜ AYŞE KARACI [Vrs.] ŞÜKRÜ MERYEMKURU[Vrs.] ŞÜKRÜ HALİME ALAY [Vrs.] ŞÜKRÜ ELMASONMUŞ[Vrs.] ŞÜKRÜ SALİHA İŞTAR [Vrs.] ŞÜKRÜ ŞEHİR AKBAŞ[Vrs.] MEHMET MERYEMUZUN[Vrs.] MEHMET							

Sinan Güleboğ  
Harita Mühürü

Cihan GÜLEBOĞ  
Ticari Mühürü

Sevinç KARABAYRAK  
İmar ve Şehircilik Müd.V.

TOPLAMALAN : 27302.22  
TOPLAMPAY : 27302.22  
TOPLAMKAMULAŞTIRMA : 0.00  
TOP. DÜZENLE GİRMEYEN: 0.00  
TOP. DÜZENLEMEYİŞİREN: 27302.22

TESCİLE ESAS  
DAĞITIM CETVELİ  
( İMAR PARSELİNE SIRALI )

SAYFA NO:3  
TOPLAMADA ALANI : 15840.30  
O.KATILIM ORANI : 0.0000000  
D.O.PAYI ORANI : 0.4198164

K A D A S T R O							İ M A R				
SNo	Pafta	Ada/Par	Alan	Hisse	Malik/Baba Adı	Kamu	Dop/İTh	Ada/Par	Alan	Hisse	Pay
					GÜLSÜMDİRİ [Vrs.] MEHMET						
11		2534/4	4956.48	2/32 309.78	HACERÖZDEMİR MEHMET	-	130.05 179.73	2534/8	2875.67	17973/287567	179.73
12		2534/4	4956.48	1/32 154.89	ŞEHRİ AKBAŞ MEHMET	-	65.03 89.86			8987/287567	89.87
13		2534/4	4956.48	6/32 929.34	91823933	-	390.15 539.19			53919/287567	539.19
					ŞEFİKA UZUN[Vrs.] ŞÜKRÜ AYŞE KARACI [Vrs.] ŞÜKRÜ MERYEMKURU[Vrs.] ŞÜKRÜ HALİME ALAY [Vrs.] ŞÜKRÜ ELMASONMUŞ[Vrs.] ŞÜKRÜ SALİHA İŞTAR [Vrs.] ŞÜKRÜ						
14		2534/4	4956.48	23/32 3562.47	99483287 NEZİYE KALAN[Vrs.] ARIF ERCANKALAN[Vrs.] FAHRI HASANKALAN[Vrs.] FAHRI SERPİL SCHIEBER[Vrs.] FAHRI SEVTAP KALAN[Vrs.] FAHRI	-	1495.58 2066.89			206688/287567	2066.88

FATSA BELEDİYE BAŞKANLIĞI-ORDU NI For Windows

Sinan BİNGÖL  
Harita Mühendisi

Cihan GÜLEDOY  
Teknisyen

Sevinç KARABAYRAK  
İmar ve Şehircilik Müd.V.

İLİ :ORDU  
İLÇESİ :FATSA  
KÖY/MAH. :DOLUNAY  
BELEDİYESİ :FATSA  
PAFTANO :

T E S C İ L  
S A Y F A S I

SAYFA NO: 1


ADANO: 2534

Cilt	Syf	ParNo	Alan			Cinsi	Hisse	K A D A S T R O				Maliki	Babası	Beyanlar
			He.	M2	Dm2			KAda	KPar	Cilt	Syf.			
		5	0	7073	08	ARSA	TAM	2534	1	0	-	91823814 ŞEFİKA UZUN[Vrs.] ŞÜKRÜ AYŞE KARACI [Vrs.] ŞÜKRÜ MERYEMKURU[Vrs.] ŞÜKRÜ HALİME ALAY [Vrs.] ŞÜKRÜ ELMASONMUŞ[Vrs.] ŞÜKRÜ SALİHA İŞTAR [Vrs.] ŞÜKRÜ		
		6	0	2915	92	ARSA	72898/291592	2534	2	0	-	137200574 ŞÜKRİYE ESTİ [Vrs.] MUSTAFA ALİ ESTİ [Vrs.] HASAN RECEPESTİ [Vrs.] HASAN BAYRAMESTİ [Vrs.] HASAN ŞEFİKA UZUN[Vrs.] ŞÜKRÜ AYŞE KARACI [Vrs.] ŞÜKRÜ MERYEMKURU[Vrs.] ŞÜKRÜ HALİME ALAY [Vrs.] ŞÜKRÜ ELMASONMUŞ[Vrs.] ŞÜKRÜ SALİHA İŞTAR [Vrs.] ŞÜKRÜ ŞEHRİ AKBAŞ[Vrs.] MEHMET MERYEMZUN[Vrs.] MEHMET GÜLSÖNDİRİ [Vrs.] MEHMET HACERÖZDEMİR[Vrs.] MEHMET HATİCE ESTİ [Vrs.] OSMAN YUSUFESTİ [Vrs.] OSMAN		
							136684/291592	2534	2	0	-	137200575 ŞÜKRİYE ESTİ [Vrs.] MUSTAFA ALİ ESTİ [Vrs.] HASAN RECEPESTİ [Vrs.] HASAN BAYRAMESTİ [Vrs.] HASAN HATİCE ESTİ [Vrs.] OSMAN YUSUFESTİ [Vrs.] AHMET		
							63785/291592	2534	2	0	-	91823780 ŞEFİKA UZUN[Vrs.] ŞÜKRÜ AYŞE KARACI [Vrs.] ŞÜKRÜ MERYEMKURU[Vrs.] ŞÜKRÜ HALİME ALAY [Vrs.] ŞÜKRÜ ELMASONMUŞ[Vrs.] ŞÜKRÜ SALİHA İŞTAR [Vrs.] ŞÜKRÜ		

FATSA BELEDİYE BAŞKANLIĞI-ORDU Nİ For Windows

  
Sinan BEKİR  
Harita Mühendisi

  
Cihan GÜLSÖY  
Teknisyen

  
Sevinç KARABAYRAK  
İmar ve Şehircilik Müd.V.

İL : ORDU  
İLÇESİ : FATSA  
KÖY/MAH. : DOLUNAY  
BELEDİYESİ : FATSA  
PAFTANO :

T E S C İ L  
S A Y F A S I

SAYFA NO: 2

ADANQ. 2534

Clt	Syf	ParNo	Alan			Cinsi	Hisse	K A D A S T R O				Beyanlar		
			He.	M2	Dm2			KAda	KPar	Clt	Syf.		Maliki	Babası
							18225/291592	2534	2	0	-	HACERÖZDEMİR	MEHMET	
	7	0	2975	63	ARSA		74390/297563	2534	3	0	-	101384998 NARGÜLESTİ [Vrs.] MURAT ISMAL ÖZGAN[Vrs.] MUSTAFA FATMA ZEHRAESTİ İNAN [Vrs.] HÜSEYİN ISMAL ESTİ [Vrs.] HÜSEYİN EMİNE İLİŞİK [Vrs.] HÜSEYİN SEMANUR SEVEN[Vrs.] İBRAHİM AYŞE NURÇAYLI [Vrs.] İBRAHİM		2534 Ada 3 Parselin Tapusunda Belirtilen İrtifak Hakkı 2534 Ada 7 Parselde Kalmaktadır.
							83690/297563	2534	3	0	-	137200718 HATİCE ESTİ [Vrs.] OSMAN YUSUFESTİ [Vrs.] AHMET ŞÜKRİYE ESTİ [Vrs.] MUSTAFA ALİ ESTİ [Vrs.] HASAN RECEPESTİ [Vrs.] HASAN BAYRAMESTİ [Vrs.] HASAN		
							74391/297563	2534	3	0	-	137200719 HATİCE ESTİ [Vrs.] OSMAN YUSUFESTİ [Vrs.] OSMAN NARGÜLESTİ [Vrs.] MURAT ISMAL ÖZGAN[Vrs.] MUSTAFA FATMA ZEHRAESTİ İNAN [Vrs.] HÜSEYİN ISMAL ESTİ [Vrs.] HÜSEYİN EMİNE İLİŞİK [Vrs.] HÜSEYİN SEMANUR SEVEN[Vrs.] İBRAHİM AYŞE NURÇAYLI [Vrs.] İBRAHİM ŞÜKRİYE ESTİ [Vrs.] MUSTAFA ALİ ESTİ [Vrs.] HASAN RECEPESTİ [Vrs.] HASAN BAYRAMESTİ [Vrs.] HASAN ŞEFAKA UZUN[Vrs.] ŞÜKRÜ AYŞE KARACI [Vrs.] ŞÜKRÜ MERYEMKURU[Vrs.] ŞÜKRÜ HALİME ALAY [Vrs.] ŞÜKRÜ ELMASONMUŞ[Vrs.] ŞÜKRÜ SALİHA İŞTAR [Vrs.] ŞÜKRÜ ŞEHİRİ AKBAŞ[Vrs.] MEHMET MERYEMİZUN[Vrs.] MEHMET		

FATSA BELEDİYE BAŞKANLIĞI-ORDU NI For Windows

Sinan B. Teknişyen  
Harita Mühendisi

Cihan GÜLBOY  
Teknişyen

Sevinç KARABAYRAK  
İmar ve Şehircilik Müd.V.

İLİ :ORDU  
İLÇESİ :FATSA  
KÖY/MAH. :DOLUNAY  
BELEDİYESİ :FATSA  
PAFTANO :

T E S C İ L  
S A Y F A S I

SAYFA NO: 3

ADANO: 2534

Clt	Syf	ParNo	Alan			Cinsi	Hisse	K A D A S T R O				Maliki	Babası	Beyanlar
			He.	M2	Dm2			KAda	KPar	Cilt	Syf.			
							65092/297563	2534	3	0	-	GÜLSÜMİRİ [Vrs.] MEHMET 91823921 ŞEFİKA UZUN[Vrs.] ŞÜKRÜ AYŞE KARACI [Vrs.] ŞÜKRÜ MERYEMKURU[Vrs.] ŞÜKRÜ HALİME ALAY [Vrs.] ŞÜKRÜ ELMASONMUŞ[Vrs.] ŞÜKRÜ SALİHA İŞTAR [Vrs.] ŞÜKRÜ		
	8	0	2875	67	ARSA		53919/287567	2534	4	0	-	91823933 ŞEFİKA UZUN[Vrs.] ŞÜKRÜ AYŞE KARACI [Vrs.] ŞÜKRÜ MERYEMKURU[Vrs.] ŞÜKRÜ HALİME ALAY [Vrs.] ŞÜKRÜ ELMASONMUŞ[Vrs.] ŞÜKRÜ SALİHA İŞTAR [Vrs.] ŞÜKRÜ 99483287 NEZİYE KALAN[Vrs.] ARİF ERCANKALAN[Vrs.] FAHRİ HASANKALAN[Vrs.] FAHRİ SERPİL SCHIEBER[Vrs.] FAHRİ SEVTAPKALAN[Vrs.] FAHRİ		
							17973/287567 8987/287567	2534 2534	4 4	0 0	-	HACERÖZDEMİR ŞEHİR AKBAŞ	MEHMET MEHMET	
	9	0	689	87	PARK		1/1					FATSA BELEDİYESİ		İRTİFAK HAKKI AMACI DIŞINDA KULLANILAMAZ

FATSA BELEDİYE BAŞKANLIĞI-ORDU Nİ For Windows

Şaban Özgök  
Harita Müdürlüğü

Cihan GÜLBOY  
Teknisyen

Savın KARABAYRAK  
İmar ve Şehircilik Müd.v.



İLİ :ORDU  
İLÇESİ :FATSA  
KÖY/MAH.:DOLUNAY  
T.C. FATSA

BELEDİYESİ NOLUUYGULAMA SAHASI

Ö Z E T C E T V E L İ  
K A D A S T R O

Ada/Par	Alan	EskiDop	Kamu.	Bağış.	D.Girmeyen	Dopal	Dopalma	Dop	İ.Tahsis
2534/1	12191.11	-	-	-	-	12191.11	-	5118.03	7073.08
2534/2	5025.86	-	-	-	-	314.12	-	131.87	182.25
2534/2	5025.86	-	-	-	-	1256.47	-	527.48	728.98
2534/2	5025.86	-	-	-	-	2355.87	-	989.03	1366.84
2534/2	5025.86	-	-	-	-	1099.41	-	461.55	637.86
2534/3	5128.77	-	-	-	-	1442.47	-	605.57	836.90
2534/3	5128.77	-	-	-	-	1282.19	-	538.29	743.91
2534/3	5128.77	-	-	-	-	1121.92	-	471.00	650.92
2534/3	5128.77	-	-	-	-	1282.19	-	538.29	743.91
2534/4	4956.48	-	-	-	-	309.78	-	130.05	179.73
2534/4	4956.48	-	-	-	-	154.89	-	65.03	89.86
2534/4	4956.48	-	-	-	-	929.34	-	390.15	539.19
2534/4	4956.48	-	-	-	-	3562.47	-	1495.58	2066.89

FATSA BELEDİYE BAŞKANLIĞI-ORDU NI For Windows

Sinayir Memnuni  
Harita Memnuni

Cihan GÜLBOY  
Teknikyen

Seyitç KAZANCI  
İlçe ve Şehircilik-Hidro.İ.

İLİ : ORDU  
İLÇESİ : FATSA  
KÖYÜ/MAHALLESİ: DOLUNAY  
T.C. FATSA BELEDİYESİ

NOLLUYGULAMA SAHASI

Ö Z E T C E T V E L İ

K A D A S T R O

Ada/Par	Alan	Kamu.	Y.Terk	D.Girmeyen	Dopal	Dopalma	Dop	İ. Tahsis	I M A R	
									AdaNo	Alan
2534/1	12191.11	-	-	-	12191.11	-	5118.03	7073.08	2534	15840.30
2534/2	5025.86	-	-	-	5025.86	-	2109.94	2915.92		
2534/3	5128.77	-	-	-	5128.77	-	2153.14	2975.63		
2534/4	4956.48	-	-	-	4956.48	-	2080.81	2875.67		

K A D A S T R O T O P L A M L A R I

Toplam Pay	Toplam Alan	Toplam Kamu	Toplam Y.Terk	Toplam D.Girmeyen	Toplam Dopal	Top. Düz. Dopalma	Top. Düz. Giren Dop	Toplam Tahsis	I M A R	
									Toplam Alan	Toplam Alan
27302.22	27302.22	0.00	-	0.00	27302.22	-	11461.92	15840.30		15840.30

Düzenleme Ortaklık Payı Hesabı

Düzenlemeye Giren Alanlar (R1)	=	27302.22
Eski DOPO> Proje DOPO Alanlar (D1)	=	0.00
İmar Alanları (R2)	=	15840.30
Eski DOPO> Proje DOPO Tahsisler (D2)	=	0.00
DOP Alınmayan Alanlar (R3)	=	0.00
Düzenleme Ortaklık Payı	=	(R1 - D1 - R2 + D2 + R3) / (R1-D1)
Ortak Katılım Oranı	=	0.0000000
Düzenleme Ortaklık Payı Oranı (DOPO)	=	0.4198164
DOPO (OKO ile birlikte)	=	0.4198164
Maksimum Dop Oranı	=	0.45

FATSA BELEDİYE BAŞKANLIĞI-ORDU Nİ For Windows

*Harita Müdürlüğü*  
Harita Müdürlüğü

Cihan GÜLROY  
Teknisyen

İmar ve Şehircilik Müd. V.  
Sahin KANBAZBAK



