


PARSELASYON HARİTASI

EK-15

İLİ	:	ORDU
İLÇESİ	:	FATSA
MAH./KÖY	:	EVKAF
ADA/PARSEL NO	:	479 / 3-4-5-6-7-8 -9-10-17-18 476 / 13-14

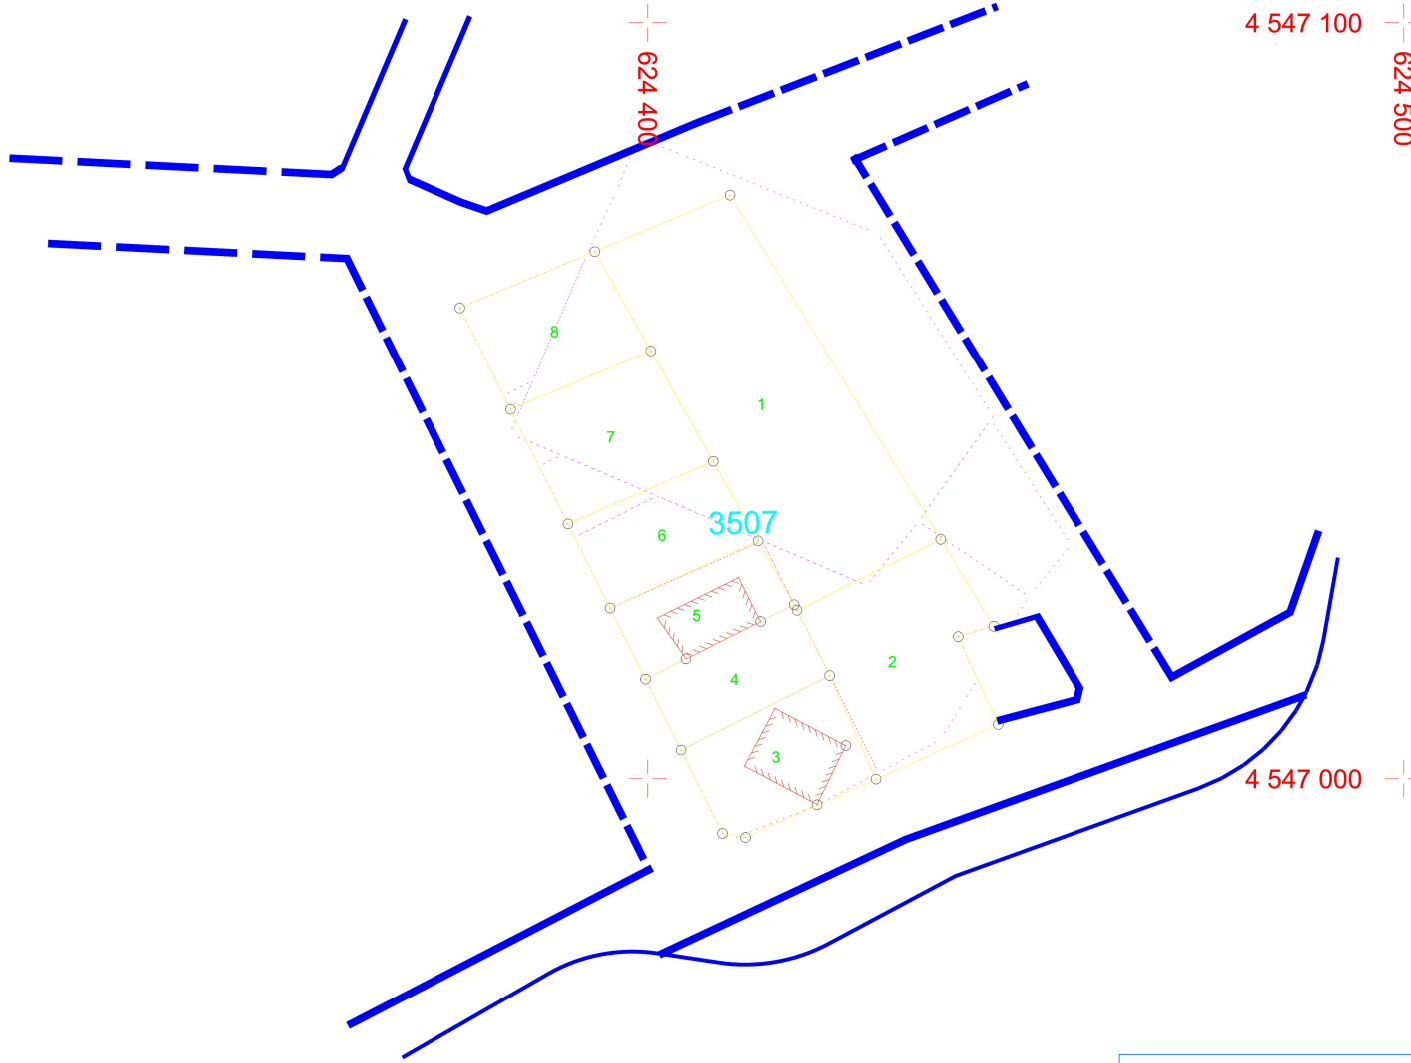

	DÜZENLEYEN	UYGUNDUR		KONTROL EDİLMİŞTİR
		BELEDİYE/ÖZEL İDARE		KADASTRO MÜDÜRLÜĞÜ
		KONTROL EDEN	ONAYLAYAN	
Adı Soyadı	KARABAYRAK HARİTA			
Tarih	İNŞ. SAN. VE TİC. LTD. ŞTİ. Onur KARABAYRAK Harita ve Kad. Müh.			
İmza	M.K.P. Mah. Plevne Mevdan No.15 Fatsa V.D. 503 041 1639			