
EK-15

PARSELASYON HARİTASI

İLİ	: ORDU
İLÇESİ	: FATSA
MAH./KÖY	: EVKAF
ADA/PARSEL NO	: 650/13.14.15.16.17

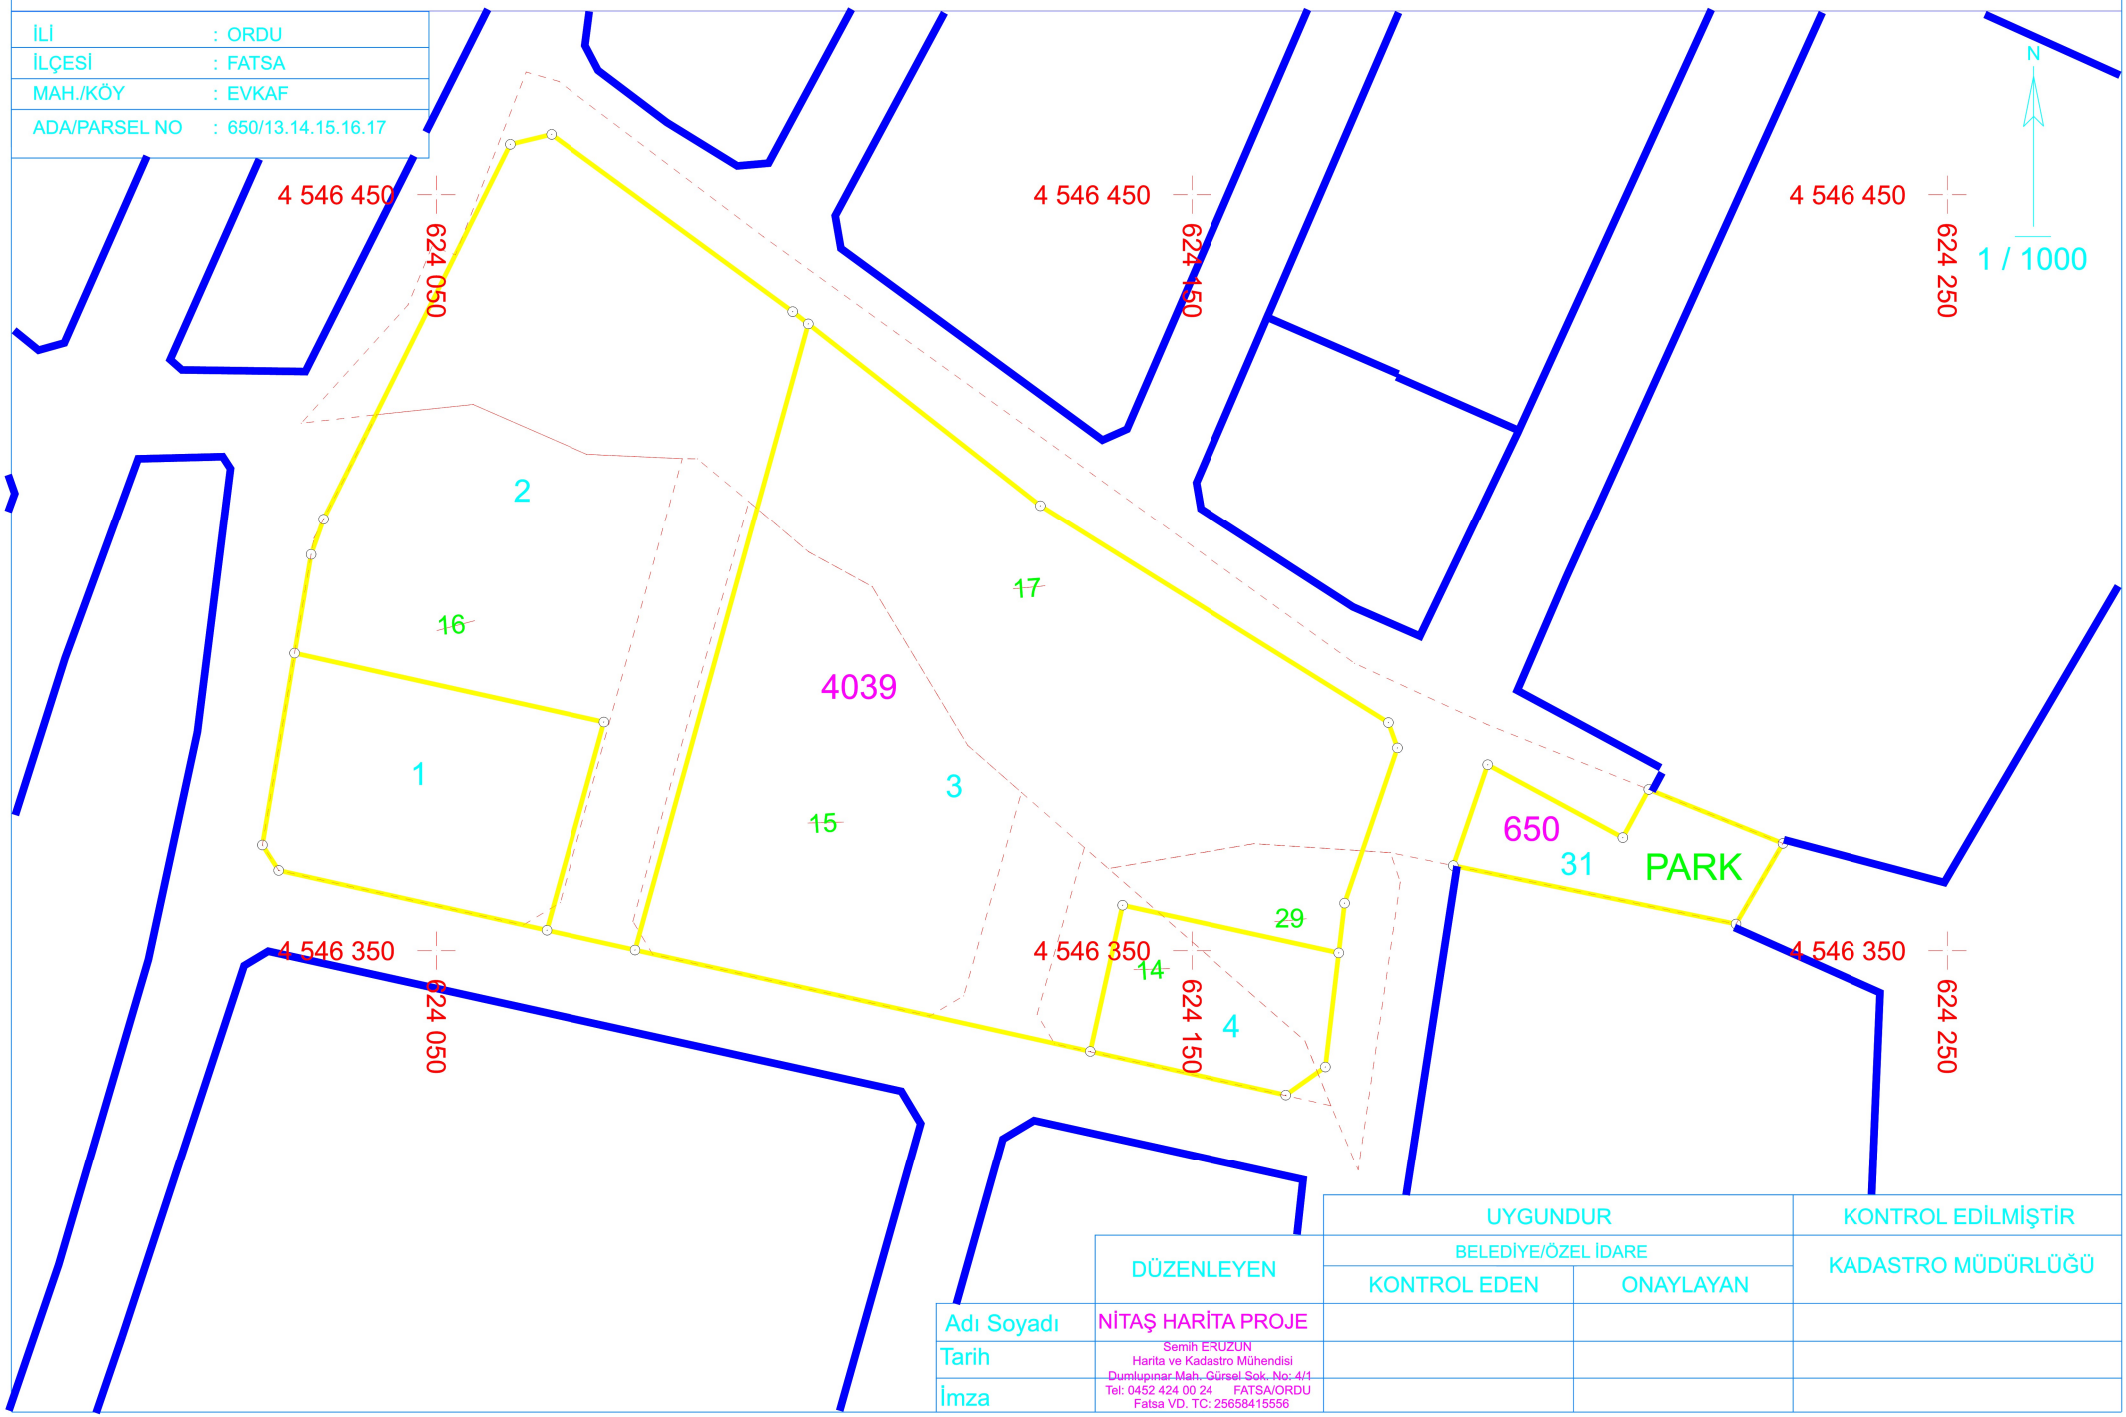

	DÜZENLEYEN	UYGUNDUR		KONTROL EDİLMİŞTİR
		BELEDİYE/ÖZEL İDARE		KADASTRO MÜDÜRLÜĞÜ
		KONTROL EDEN	ONAYLAYAN	
Adı Soyadı	NİTAŞ HARİTA PROJE			
Tarih	Semih ERUZUN Harita ve Kadastro Mühendisi Dumlupınar Mah. Gürsel Sok. No: 4/1 Tel: 0452 424 00 24 FATSA/ORDU Fatsa VD. TC: 25658415556			
İmza				