


PARSELASYON PLANI

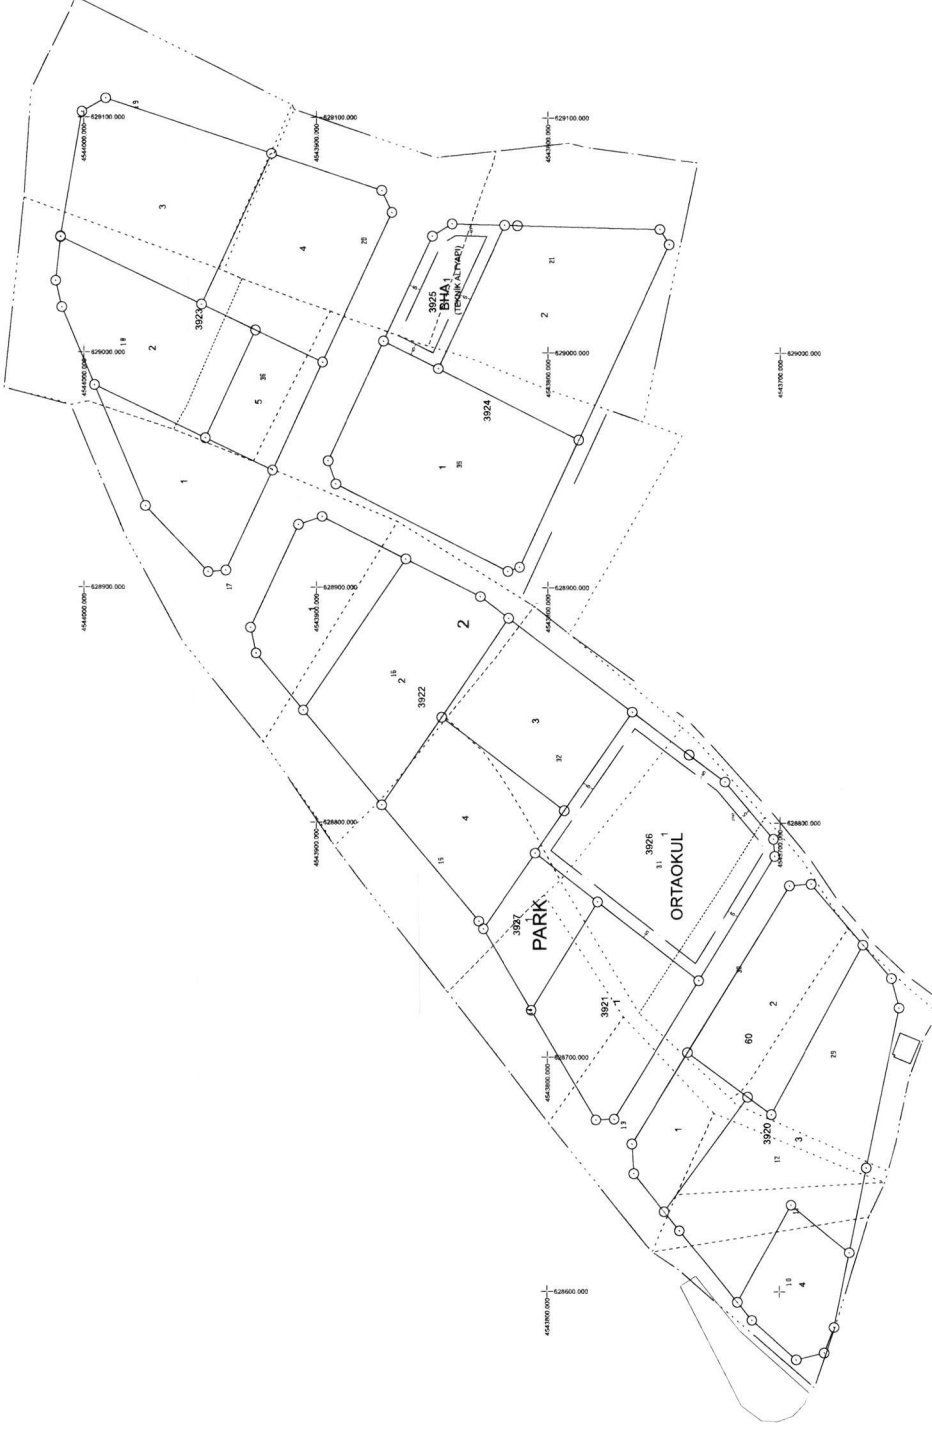

UYGUNDUR		DÜZENLEYEN	
BELEDİYE / ÖZEL İDARE		ADİ SOYADI	
KONTROL EDEN		Tarih	
ONAYLAYAN		İmza	

DOP HESABI

Toplam Tahsis	=	60632.78
Toplam İmar Ada Alanı	=	60632.78
Toplam Ortak Katılım Alanı	=	0.00
Toplam Düzenlemeye Giren (Dopal)	=	101113.09
Toplam Düzenlemeye Giren (Dopalma)	=	0.00
Toplam Kamulaştırılan Alan	=	0.00
Toplam Bağışlanan Alan	=	0.00
Toplam Kadastro Parsel Alanı	=	101113.09
Toplam Pay	=	101113.09
Düzenleme Ortaklık Payı Hesabı		
Düzenlemeye Giren Alanlar (R1)	=	101113.09
Eski DOPO> Proje DOPOAlanlar (D1)	=	0.00
İmar Alanları (R2)	=	60632.78
Eski DOPO> Proje DOPO Tahsisler (D2)	=	0.00
DOPAlınmayan Alanlar (R3)	=	0.00
Düzenleme Ortaklık Payı	=	(R1 - D1 - R2 + D2 + R3) / (R1-D1)
Ortak Katılım Oranı	=	0.0000000
Düzenleme Ortaklık Payı Oranı (DOPO)	=	0.4003469
DOPO(OKO ile birlikte)	=	0.4003469
Maksimum Dop Oranı	=	0.45

İL/İLÇESİ KÖY/MAH. BELEDİYESİ PAFTANO										T E S C İ L S A Y F A S I					SAYFA NO:1	
Clt	Syf	ParNo	Alan		Cinsi	Hisse	K A D A S T R O									
			He	M2			KPa	Cilt	Syf.	Maliki	Babası					
		1	0	1664	35	TAM	2747	13	0	-	94002435 ARZUGENÇ[Vrs.] AHMET ZELİHA DINDAR[Vrs.] MAHMET İBRAHİM NİHA DINDAR[Vrs.] RECEPALI DAVUTKEMALDINDAR[Vrs.] RECEPALI NECATDINDAR[Vrs.] RECEPALI NEM DINDAR[Vrs.] RECEPALI					
		2	0	3642	02	48283/364202	2747	13	0	-	94002435 ARZUGENÇ[Vrs.] AHMET ZELİHA DINDAR[Vrs.] MAHMET İBRAHİM NİHA DINDAR[Vrs.] RECEPALI DAVUTKEMALDINDAR[Vrs.] RECEPALI NECATDINDAR[Vrs.] RECEPALI NEM DINDAR[Vrs.] RECEPALI ARZUGENÇ[Vrs.] AHMET ZELİHA DINDAR [Vrs.] MAHMET İBRAHİM NİHA DINDAR[Vrs.] RECEPALI DAVUTKEMALDINDAR[Vrs.] RECEPALI NECATDINDAR[Vrs.] RECEPALI NEM DINDAR [Vrs.] RECEPALI YURDANURARSAN[Vrs.] RECEPALI					
						315919/364202	2747	30	0	-	94002432 RECEPALI AHMET ZELİHA DINDAR [Vrs.] MAHMET İBRAHİM NİHA DINDAR[Vrs.] RECEPALI DAVUTKEMALDINDAR[Vrs.] RECEPALI NECATDINDAR[Vrs.] RECEPALI NEM DINDAR [Vrs.] RECEPALI YURDANURARSAN[Vrs.] RECEPALI					
		3	0	6474	30	102544/647430	2747	11	0	-	139726436 DURSUNCEMALBEŞİK [Vrs.] HÜSEYİN HACI ÖMERBEŞİK [Vrs.] HÜSEYİN HÜSAMETTİNBEŞİK [Vrs.] HÜSEYİN EMİNE GÜNEŞ[Vrs.] HÜSEYİN KENANBEŞİK [Vrs.] HÜSEYİN - 139726459 DURSUNCEMALBEŞİK [Vrs.] HÜSEYİN HÜSAMETTİNBEŞİK [Vrs.] HÜSEYİN HACI ÖMERBEŞİK [Vrs.] HÜSEYİN EMİNE GÜNEŞ[Vrs.] HÜSEYİN - 139726466 DURSUNCEMALBEŞİK [Vrs.] HÜSEYİN HÜSAMETTİNBEŞİK [Vrs.] HÜSEYİN KEMALBEŞİK [Vrs.] EMİNE GÜNEŞ[Vrs.] HÜSEYİN HACI ÖMERBEŞİK [Vrs.]					
						89151/647430	2747	12	0	-	139726459 DURSUNCEMALBEŞİK [Vrs.] HÜSEYİN HÜSAMETTİNBEŞİK [Vrs.] HÜSEYİN HACI ÖMERBEŞİK [Vrs.] HÜSEYİN EMİNE GÜNEŞ[Vrs.] HÜSEYİN - 139726466 DURSUNCEMALBEŞİK [Vrs.] HÜSEYİN HÜSAMETTİNBEŞİK [Vrs.] HÜSEYİN KEMALBEŞİK [Vrs.] EMİNE GÜNEŞ[Vrs.] HÜSEYİN HACI ÖMERBEŞİK [Vrs.]					
						282767/647430	2747	29	0	-	139726466 DURSUNCEMALBEŞİK [Vrs.] HÜSEYİN HÜSAMETTİNBEŞİK [Vrs.] HÜSEYİN KEMALBEŞİK [Vrs.] EMİNE GÜNEŞ[Vrs.] HÜSEYİN HACI ÖMERBEŞİK [Vrs.]					

FATSA BELEDİYE BAŞKANLIĞI-ORDU Nİ For Windows

İL / İLÇESİ / KÖY/MAH. / BELEDİYESİ / PAFTANO				T E S C İ L				S A Y F A S I				SAYFA NO.2	
Clt	Syf	ParNo	Alan		Cinsi	Hisse	K A D A S T R O					Babası	
			He.	M2			KAda	KPar	Cilt	Syf	Maliki		
						1729686647430	2747	31	0	-	HÜSEYİN 139726421 DURSUNCEMALBEŞİK [Vrs.] HÜSEYİN HÜSEYİN HUSAMETTİNBESİK [Vrs.] HÜSEYİN HACI ÖMERBEŞİK [Vrs.] HÜSEYİN HÜSEYİN KURBANBEŞİK [Vrs.] HÜSEYİN EMİNE GÜNEŞ [Vrs.] HÜSEYİN	HÜSEYİN	
		4	0	1928	78	TAM	2747	10	0	-	DURSUNCEMAL	HÜSEYİN	

FATSA BELEDİYE BAŞKANLIĞI-ORDU Nİ For Windows

T E S C İ L										S A Y F A S I										SAYFA NO:3									
İL										ADANO										3921									
İLÇESİ										K A D A S T R O										Babası									
KÖY/MAH.										KAda										Maliki									
BELEDİYESİ										KPar										Cilt									
PAFTA NO										Hisse										Syf.									
Cilt										Cinsi										0									
PerNo										Alan										0									
He.										M2										Dm2									
1										0										3574									
04										04										04									
										221209/357404										14									
																				0									
																				139726385									
																				DURSUNCEMALBEŞİK [Mrs.]									
																				HÜSEYİN									
																				HÜSAMETTİNBESİK [Mrs.]									
																				HÜSEYİN									
																				HACI ÖMERBEŞİK [Mrs.]									
																				HÜSEYİN									
																				EMİNE GÜNEŞ [Mrs.]									
																				HÜSEYİN									
																				139726421									
										136195/357404										31									
																				0									
																				DURSUNCEMALBEŞİK [Mrs.]									
																				HÜSEYİN									
																				HÜSAMETTİNBESİK [Mrs.]									
																				HÜSEYİN									
																				HACI ÖMERBEŞİK [Mrs.]									
																				HÜSEYİN									
																				KENANBEŞİK [Mrs.]									
																				HÜSEYİN									
																				EMİNE GÜNEŞ [Mrs.]									
																				HÜSEYİN									

FATSA BELEDİYE BAŞKANLIĞI-ORDU Nİ For Windows

[illegible]

FATSA BELEDİYE BAŞKANLIĞI-ORDU Nİ For Windows

T E S C İ L S A Y F A S I										SAYFA NO:5			
İL : İLÇESİ : KÖY/MAH. : BELEDİYESİ : PAFTANO :										ADANO: 3923			
Clt		Syf	ParNo	Alan		Cinsi	Hisse	KAda	KPar	Clt	Syf.	Maliki	Babası
			He.	M2	Dm2								
		1	0	2703	25		155082/270325	2747	17	0	-	94002437 ARZUGENÇ[Vrs.] CEVAT ZELİHA DINDAR[Vrs.] MAHMUT İBRAHİM NİHAT DINDAR[Vrs.] RECEPALI DAVUT KEMAL DINDAR[Vrs.] RECEPALI NURHAN DINDAR[Vrs.] RECEPALI NİM DINDAR [Vrs.] RECEPALI YURDANURERARSLAN[Vrs.] RECEPALI 37702/270325 77541/270325 - ASİYE KARAĞAÇ - EMEKİNŞ. TAR. ÜR. İÇ VE DİŞ P	ŞAKİR
		2	0	3927	84		98196/392784	2747	18	0	-	66559110 MUHARREM[Vrs.] YUSUFZİYA HÜSEYİN[Vrs.] YUSUFZİYA CEMALER[Vrs.] YUSUFZİYA - CEMALER - HÜSEYİN - MUHARREM	YUSUFZİYA YUSUFZİYA YUSUFZİYA
		3	0	4957	82		53119/495782	2747	19	0	-	11161478 KADERSEKER[Vrs.] MAHMUT HASİBE KARABAL[Vrs.] MAHMUT KADERSEKER[Vrs.] MAHMUT	YUNUS MAHMUT YUNUS MAHMUT YUNUS
		4	0	4265	97		TAM	2747	20	0	-	AHMETDINDAR	AYNI
		5	0	1622	33		TAM	2747	36	0	-	1 SEVİM DINDAR[Vrs.] ZİYA HAYAT DINDAR[Vrs.] SÜLEYMAN EMİNE ÖZEL[Vrs.] SÜLEYMAN YUSUF DINDAR[Vrs.] SÜLEYMAN MINİRE BASILOĞLU[Vrs.] SÜLEYMAN ADEM DINDAR[Vrs.] SÜLEYMAN CELAL DINDAR[Vrs.] SÜLEYMAN	

FATSA BELEDİYE BAŞKANLIĞI-ORDU Nİ For Windows

T E S C İ L S A Y F A S I												SAYFA NO:6		
İL : İLÇESİ : KÖY/MAH. : BELEDİYESİ : PAFTANO :														
ADANO: 3924														
K A D A S T R O														
Clt		Syf	ParNo	Alan		Cinsi	Hisse		KAda	KPar	Cilt	Syf	Maliki	Babası
				He.	M2	Dm2			2747	35	0	-	10904607 SEVİM ÖZDEMİR[Vrs.] HASAN ABDULLAH-BEŞİK [Vrs.] HASAN SEVİNÇ BEŞİK [Vrs.] HASAN ALİ CAN BEŞİK [Vrs.] ALİ	
			1	0	5960	92		596091/596092						
			2	0	5614	47		TAM	2747	21	0	-	101699343 EMİNE DINDAR[Vrs.] OSMAN NUR TENAYKUN[Vrs.] CEVAT MERYEM EKŞKİN [Vrs.] CEVAT BİRSEN DEMİRCAN[Vrs.] CEVAT GÜLTENBAKAR[Vrs.] CEVAT	

FATSA BELEDİYE BAŞKANLIĞI-ORDU Nİ For Windows

KROKI YERİ

Kadastro gören yerlerde yapılacak düzeltme ve değişiklik işlemleri için


TESCİL BİLDİRİMİ

İLİ	İLÇESİ	MAH./ KÖY	MEVKİİ
ORDU	FATSA	KONAKBAŞI	ORTA MAHALLE

Düzeltilme-Ayırma-Birleştirme-Cins Değişikliği-İrtifak Hakkı-Yola Terk/İhdas-Muhdesat Terkini-Kamulaştırma

[illegible]

ONAY
Kadastro Müdürü

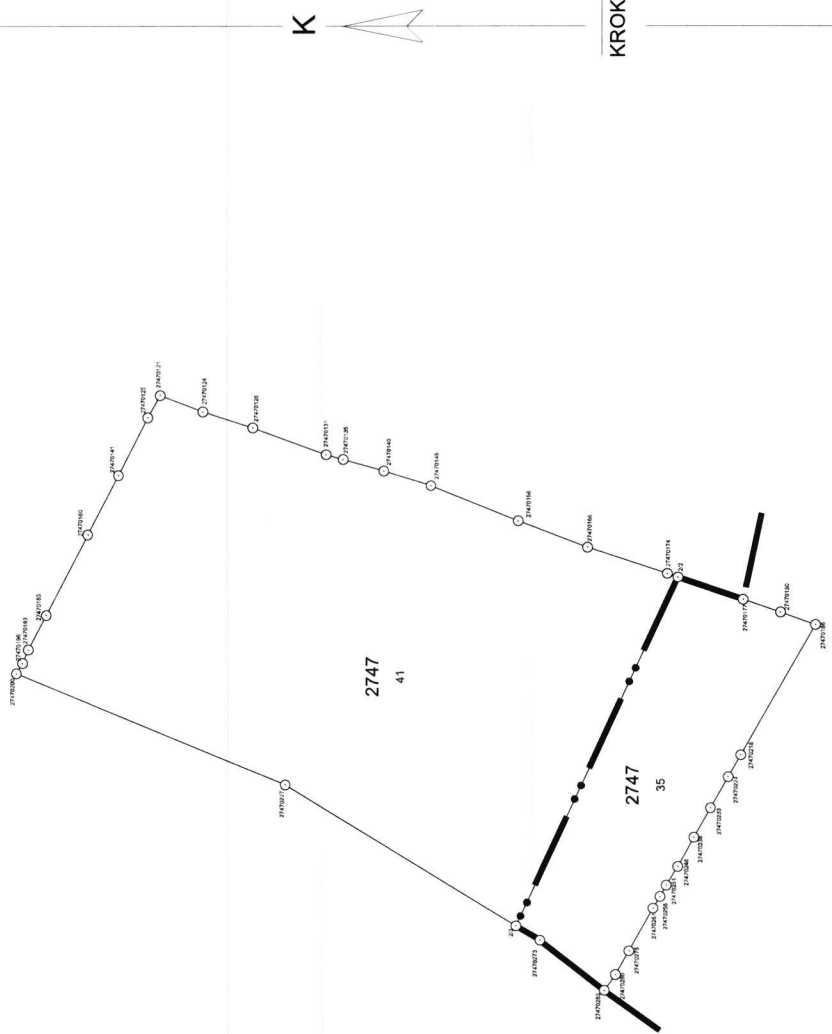

Ölçülerin hassasiyeti sayısal olarak 1/1000 ölçekli paftanın yanılma sınırları kadardır.

Poligon ve Köşe Koordinatları, Açı-Mesafe Bilgileri

COORDINATLAR (ITRF96_36_3)

[illegible]

Nortiano	Y	X	Nortiano	Y	X
27470121	62900157	4543953,96	27470124	629013,77	4543984,12
27470125	62900176	4543956,82	27470126	62900130	4543982,55
27470131	62900305	4543955,59	27470135	62900140	4543951,67
27470140	62900310	4543842,25	27470141	62900921	4543903,63
27470145	62909678	4543931,31	27470156	62908865	4543911,13
27470160	62909858	4543910,75	27470166	62988261	4543975,05
27470174	62988271	4543959,02	27470181	62988261	4543975,05
27470181	62988705	4543759,02	27470186	629867,69	4543759,38
27470193	62986705	4543920,36	27470196	629864,78	4543742,27
27470201	62986509	4543924,49	27470196	629865,98	4543925,82
27470200	62986561	4543927,25	27470218	629894,91	4543759,57
27470223	629829,96	4543762,54	27470227	629826,08	4543970,02
27470234	629822,74	4543766,54	27470238	629819,51	4543970,39
27470235	629822,74	4543766,54	27470240	629819,51	4543970,39
27470255	629802,25	4543776,23	27470261	629889,07	4543779,84
27470265	629895,47	4543718,15	27470261	629889,07	4543779,84
27470275	629889,56	4543811,57	27470280	629882,07	4543905,59
27470275	629889,56	4543975,40	27470280	629882,07	4543905,59
27470275	629889,56	4543971,09			


	Tescil Bildirimin ön sayfasına (6A) uygun düzenlenen	
	Düzenleyen	Kontrol Eden
	Kadastro Müdürlüğü / Lisanslı Büro	Kontrol Memuru / Kontrol Mühendisi
Adı Soyadı		
Tarih		
İmza		

Fen Kayıt No	Düzenleyen	Kontrol Eden		Paftasına, Fen Klasörüne, Tescil Tarihi- Yevmiye Numarası ve Magsis'e	Kamu Yaran Kararı İl Encümeni
	Kadastro Müdürlüğü/Lisanslı Büro	Kontrol Memuru	Kont. Mühendisi	İşlenmiştir	Tarih: No:
Adı Soyadı					/...../20..... tarih ve
Tarih					 Yevmiye Numarası
İmza					ile tescil edilmiştir.

İLİ	ORDU
İLÇESİ	FATSA
MAH/KÖY	KONAKBAŞI
ADA/PARSEL NO	2747/35

Ayırma Çapı

YÜZÖLÇÜMÜ (TAPU)	35	Ha	M ²	Dm ²
UYGULAMAYA GİRMEYEN	35	-	2661	41
UYGULAMAYA GİREN	41	-	9940	61
		-	2720	80

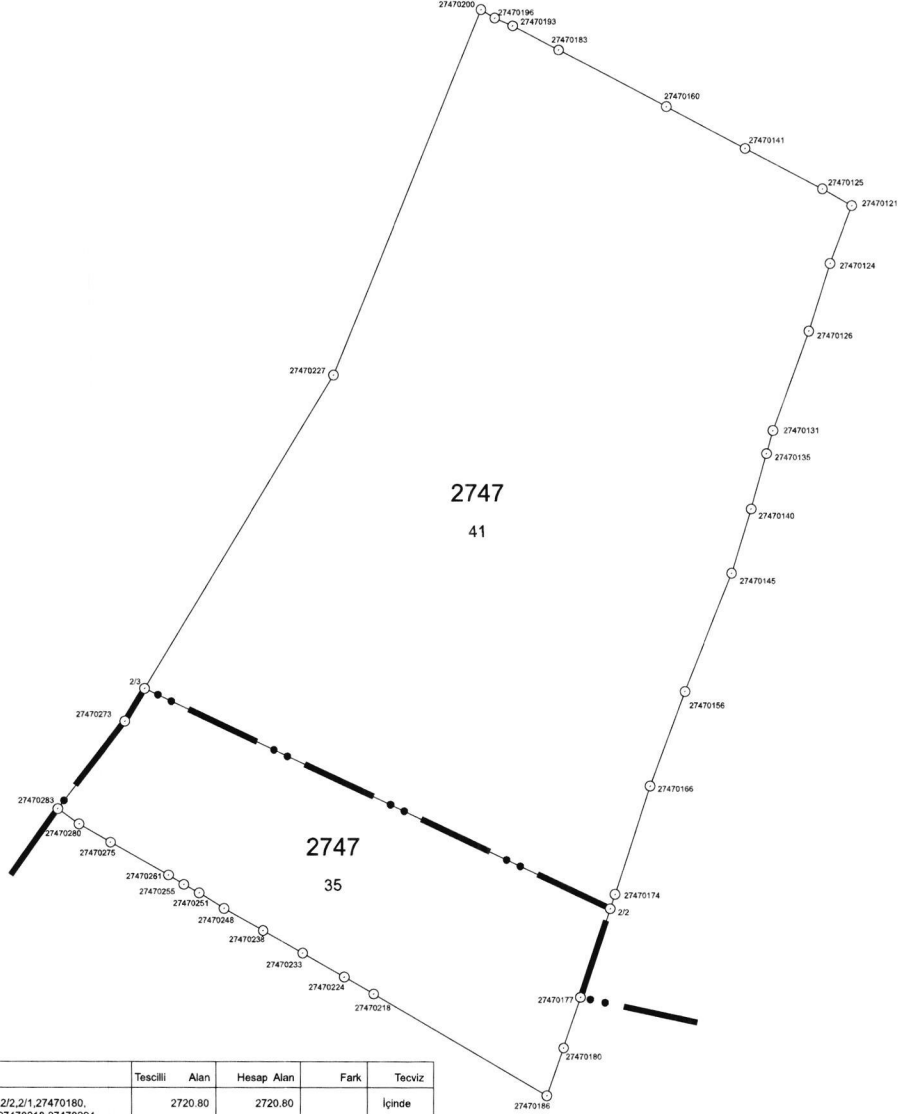

ITRF 96 KOORDİNATLARI

Sıra No	Ada	Parsel	Noktalar	Tescilli Alan	Hesap Alan	Fark	Tecviz
1	2747	35	2/5,2/4,2/3,2/2,2/1,27470180,27470186,27470218,27470224,27470233,27470238,27470248,27470251,27470255,27470261,27470275,27470280	2720.80	2720.80		İçinde
2	2747	41	2/3,27470227,27470200,27470196,27470193,27470183,27470160,27470141,27470125,27470121,27470124,27470126,27470131,27470135,27470140,27470145,27470156,27470166,27470174,2/2	9940.61	9940.61		İçinde

NoktaNo	Y	X	NoktaNo	Y	X
27470121	629017.57	4543893.96	27470124	629013.77	4543884.12
27470125	629012.46	4543896.82	27470126	629010.09	4543872.56
27470131	629003.90	4543855.59	27470135	629002.80	4543851.67
27470140	629000.15	4543842.25	27470141	628999.21	4543903.63
27470145	628996.78	4543831.31	27470156	628988.65	4543811.13
27470160	628985.58	4543910.75	27470166	628982.61	4543795.05
27470174	628976.56	4543776.60	2/2	628975.74	4543774.16
2/1	628970.61	4543759.02	27470180	628967.69	4543750.38
27470183	628967.05	4543920.36	27470186	628964.78	4543742.27
27470193	628959.09	4543924.49	27470196	628955.98	4543925.82
27470200	628953.61	4543927.25	27470218	628934.91	4543759.57
27470224	628929.86	4543762.45	27470227	628928.08	4543865.02
27470233	628922.74	4543766.54	27470238	628915.91	4543770.39
27470248	628909.18	4543774.14	27470251	628904.89	4543776.79
27470255	628902.25	4543778.23	27470261	628899.58	4543779.84
2/3	628895.47	4543811.57	2/4	628892.07	4543805.99
27470275	628889.56	4543785.40	27470280	628884.13	4543788.51
2/5	628880.47	4543791.09			

DÜZENLEYEN

UYGUNDUR

BELEDİYE/ÖZEL İDARE

KONTROL EDEN

ONAYLAYAN

Adı Soyadı

Tarih

İmza